



ΕΦΗΜΕΡΙΣ ΤΗΣ ΚΥΒΕΡΝΗΣΕΩΣ

ΤΗΣ ΕΛΛΗΝΙΚΗΣ ΔΗΜΟΚΡΑΤΙΑΣ

ΤΕΥΧΟΣ ΤΕΤΑΡΤΟ **Αρ. Φύλλου 1149**

8 Δεκεμβρίου 2004

ΑΠΟΦΑΣΕΙΣ

Αριθ. 48077

Έγκριση πολεοδομικής μελέτης τμημάτων των πολεοδομικών ενοτήτων 1 (Π.Ε. 1) «Βόρεια» και 2 (Π.Ε. 2) «Νότια» του Δήμου Γλυκών Νερών (Ν. Αττικής) και τροποποίηση του εγκεκριμένου ρυμοτομικού σχεδίου στα όρια σύνδεσης με την περιοχή επέκτασης του ίδιου δήμου.

Ο ΥΦΥΠΟΥΡΓΟΣ ΠΕΡΙΒΑΛΛΟΝΤΟΣ, ΧΩΡΟΤΑΞΙΑΣ ΚΑΙ ΔΗΜΟΣΙΩΝ ΕΡΓΩΝ

Έχοντας υπόψη:

1. Τις διατάξεις των άρθρων 43 (παρ. 1, 4 και 5), 44 (παρ. 1, 2 και 4), 45 (παρ. 13), 152 (παρ. 1, 2 και 6), 154, 160 (παρ. 1 και 2), 243 (παρ. 1), 248, 249, 250 και 255 του από 14.7.1999 Π.Δ/τος «Κώδικας Βασικής Πολεοδομικής Νομοθεσίας» (Δ΄ 580), όπως τα άρθρα 248, 249, 250 και 255 τροποποιήθηκαν με τα άρθρα 5, 6, 7 και 13 αντίστοιχα του Ν. 2831/2000 «Τροποποίηση των διατάξεων του Ν. 1577/1985 “Γενικός Οικοδομικός Κανονισμός” και άλλες πολεοδομικές διατάξεις» (Α΄ 140).

2. Τις διατάξεις παρ. 3γ περ. αα του άρθρου 29 του Ν. 2831/2000 (Α΄ 140), όπως αυτό αντικαταστάθηκε με την παρ. 1 του άρθρου 10 του Ν. 3044/2002 «Μεταφορά Συντελεστή Δόμησης και ρυθμίσεις άλλων θεμάτων αρμοδιότητας Υπουργείου Περιβάλλοντος, Χωροταξίας και Δημοσίων Έργων (Α΄ 197).

3. Τις διατάξεις του άρθρου 29Α του Ν. 1558/1985 «Κυβέρνηση και Κυβερνητικά Όργανα» (Α΄ 137), που προστέθηκε με το άρθρο 27 του Ν. 2081/1992 (Α΄ 154) και τροποποιήθηκε με την παρ. 2α του άρθρου 1 του Ν. 2469/1997 (Α΄ 38).

4. Την 4881/19.5.2004 απόφαση του Πρωθυπουργού και του Υπουργού Περιβάλλοντος Χωροταξίας και Δημοσίων Έργων «Ανάθεση αρμοδιοτήτων Υπουργού Περιβάλλοντος Χωροταξίας και Δημοσίων Έργων στους Υφυπουργούς Περιβάλλοντος Χωροταξίας και Δημοσίων Έργων» (Β΄ 754).

5. Την 8088/4560/20.9.1988 κοινή απόφαση του Αναπληρωτή Υπουργού Περιβάλλοντος, Χωροταξίας και Δημοσίων Έργων και Υφυπουργού Γεωργίας «Έγκριση Γενικού Πολεοδομικού Σχεδίου (Γ.Π.Σ.) της Κοινότητας Γλυκών Νερών (Ν. Αττικής)» (Δ΄ 860), όπως αναδημοσιεύτηκε με την 70136/4186/20.2.1995 όμοια απόφαση (Δ΄ 1189) και τροποποιήθηκε με την 2426/345/24.1.1992 κοινή απόφαση των Υπουργών Περιβάλλοντος, Χωροταξίας και Δημοσίων Έργων και Γεωργίας (Δ΄ 133), διόρθωση σφάλματος (Δ΄ 518/1992).

6. Την 46926/2004 απόφαση του Υπουργού Περιβάλλοντος, Χωροταξίας και Δημοσίων Έργων «Έγκριση πολεοδομικής προμελέτης των πολεοδομικών ενοτήτων 1 (Π.Ε. 1) “Βόρεια” και 2 (Π.Ε. 2) “Νότια” του Δήμου Γλυκών Νερών (Ν. Αττικής)».

7. Την 46927/2004 απόφαση του Υπουργού Περιβάλλοντος, Χωροταξίας και Δημοσίων Έργων «Χαρακτηρισμός ως πυκνοδομημένων τμημάτων των πολεοδομικών ενοτήτων 1 (Π.Ε. 1) “Βόρεια” και 2 (Π.Ε. 2) “Νότια” του Δήμου Γλυκών Νερών (Ν. Αττικής).

8. Τις 238/1996, 128/2001, 168/2001, 79/2002, 73/2004 και 74/2004 γνωμοδοτήσεις του δημοτικού συμβουλίου Γλυκών Νερών.

9. Τις 109/2004 και 140/2004 γνωμοδοτήσεις του Κεντρικού Συμβουλίου Χωροταξίας Οικισμού και Περιβάλλοντος.

10. Το γεγονός ότι από τις κανονιστικές διατάξεις αυτής της απόφασης δεν προκαλείται δαπάνη σε βάρος του κρατικού προϋπολογισμού και του προϋπολογισμού του οικείου Ο.Τ.Α., αποφασίζουμε:

Άρθρο 1

Εγκρίνεται: (α) το πολεοδομικό σχέδιο τμημάτων των πολεοδομικών ενοτήτων 1 (Π.Ε. 1) «Βόρεια» και 2 (Π.Ε. 2) «Νότια» του Δήμου Γλυκών Νερών (Ν. Αττικής), με τον καθορισμό οικοδομήσιμων χώρων, οδών, πεζοδρόμων, κοινόχρηστων χώρων, κοινόχρηστων χώρων - πρασίνου, χώρων παιδικής χαράς, πρασίνου, πάρκου, αθλητισμού, βρεφονηπιακού σταθμού, χώρου νηπιαγωγείου, υγιείας - πρόνοιας, νηπιαγωγείου - δημοτικού, πνευματικού κέντρου - πλατείας - παιδικής χαράς, πάρκου - παιδικής χαράς, στάθμευσης, πάρκου - αθλητισμού και πλατείας και (β) η τροποποίηση του εγκεκριμένου ρυμοτομικού σχεδίου στα όρια σύνδεσης του με την περιοχή επέκτασης του ίδιου δήμου με τη μετατόπιση ρυμοτομικών και οικοδομικών γραμμών και την κατάργηση οδού, όπως οι ρυθμίσεις των παραγράφων α και β φαίνονται στα εννέα (9) σχετικά πρωτότυπα διαγράμματα σε κλίμακα 1:1.000, που θεωρή-

θηκαν από τον Προϊστάμενο της Διεύθυνσης Τοπογραφικών Εφαρμογών με την 48077/2004 πράξη του και που αντίτυπά τους σε φωτοσμίκρυνση δημοσιεύονται με την παρούσα απόφαση.

Άρθρο 2

Η περιοχή της οποίας το πολεοδομικό σχέδιο εγκρίνεται με την παρ. α του άρθρου 1 της παρούσας υπάγεται ως προς την εισφορά σε γη στις διατάξεις των παραγράφων 4 και επόμενες του άρθρου 8 του Ν. 1337/1983.

Άρθρο 3

Εγκρίνεται, όπως διατυπώνεται στα επόμενα άρθρα, ο πολεοδομικός κανονισμός της παραπάνω περιοχής της οποίας το πολεοδομικό σχέδιο εγκρίνεται με την παρ. α του άρθρου 1 της παρούσας.

Άρθρο 4

Στην περιοχή της οποίας εγκρίνεται το πολεοδομικό σχέδιο με το άρθρο 1 της παρούσας καθορίζεται κατά τομείς Α και Β, όπως φαίνονται στα διαγράμματα του άρθρου 1, η χρήση γενικής κατοικίας, όπως προσδιορίζεται από το άρθρο 3 του από 23.2.1987 Π.Δ/τος (Δ΄ 166) και ειδικότερα:

Α. Τομέας Α

1. - Κατοικία

- Ξενοδοχεία μέχρι 40 κλίνες.
- Εμπορικά καταστήματα (με εξαίρεση τις υπεραγορές και τα πολυκαταστήματα) και μόνο στο ισόγειο των κτιρίων.
- Κτίρια εκπαίδευσης.
- Κτίρια κοινωνικής πρόνοιας.
- Αθλητικές εγκαταστάσεις.
- Πολιτιστικά κτίρια (και εν γένει πολιτιστικές εγκαταστάσεις).
- Επαγγελματικά εργαστήρια χαμηλής όχλησης με εξαίρεση τα συνεργεία φανοποιΐας και βαφής αυτοκινήτων και μόνο στο ισόγειο των κτιρίων.
- Γραφεία.
- Εστιατόρια, αναψυκτήρια επιφάνειας μέχρι 100 τ.μ. ανά οικόπεδο, στα οικόπεδα που έχουν πρόσωπο σε πλατείες και πεζοδρόμους πλάτους μεγαλύτερου των 10,00 μέτρων.

2. Στα οικόπεδα που έχουν πρόσωπο στη Λεωφόρο Λαυρίου, επιπλέον των ανωτέρω χρήσεων επιτρέπονται:

- Τράπεζες, ασφάλειες
- Πρατήρια βενζίνης
- Συνεργεία αυτοκινήτων
- Εστιατόρια, αναψυκτήρια

Β. Τομέας Β

- Κατοικία.
- Εμπορικά καταστήματα που εξυπηρετούν τις καθημερινές ανάγκες των κατοίκων της περιοχής (παντοπωλείο, φαρμακείο, χαρτοπωλείο, κ.λπ.).
- Κτίρια κοινωνικής πρόνοιας.
- Κτίρια πρωτοβάθμιας και δευτεροβάθμιας εκπαίδευσης.
- Αθλητικές εγκαταστάσεις.
- Θρησκευτικοί χώροι.
- Πολιτιστικά κτίρια (και εν γένει πολιτιστικές εγκαταστάσεις).

Γ. Και για τους δύο τομείς Α και Β, ισχύουν τα εξής:

α. Νομίμως υφιστάμενες χρήσεις που αντίκεινται στις διατάξεις της παρούσας απομακρύνονται εντός οκτώ (8) ετών και

β. Απαγορεύονται οι υπαίθριοι χώροι διάθεσης προϊόντων.

Άρθρο 5

1. Στο πρόσωπο των οικοπέδων, οικοδομημένων ή μη, που βρίσκονται στην περιοχή της οποίας εγκρίνεται το σχέδιο με την παρ. α του άρθρου 1 της παρούσας, επιβάλλεται προκήπιο πλάτους δύο (2,00), δύο και μισού (2,50), τριών (3,00), τεσσάρων (4,00), πέντε (5,00), έξι (6,00), οκτώ (8,00), δέκα (10,00), δώδεκα (12,00) και δεκαοκτώ (18,00) μέτρων, όπως φαίνεται στα διαγράμματα του άρθρου 1.

2. Στην περιοχή της οποίας τροποποιείται το σχέδιο με την παρ. β του άρθρου 1 της παρούσας, τροποποιείται το προβλεπόμενο από το εγκεκριμένο σχέδιο προκήπιο του πλάτους αυτού παραμένοντος του ιδίου, όπως φαίνεται στα ίδια ως άνω διαγράμματα.

Άρθρο 6

Τα ελάχιστα όρια εμβαδού και προσώπου καθώς και οι λοιποί όροι και περιορισμοί δόμησης των οικοπέδων καθορίζονται ως εξής:

1. Ελάχιστο πρόσωπο: οκτώ (8,00) μέτρα

Ελάχιστο εμβαδόν : διακόσια (200) τ.μέτρα.

2. Επί πλέον των προϋποθέσεων της προηγούμενης παραγράφου απαιτείται όπως:

α. στο οικοδομήσιμο τμήμα του οικοπέδου εγγράφεται κάτοψη κτιρίου με ελάχιστη επιφάνεια πενήντα (50) τ.μ. και ελάχιστη πλευρά πέντε (5,00) μέτρα και

β. τα οικόπεδα δεν δημιουργήθηκαν από κατάτμηση που έγινε κατά παράβαση των διατάξεων του από 22.6.1983 Π.Δ/τος (Δ΄ 284).

3. Απαγορεύεται η κατάτμηση οικοπέδων με εμβαδόν μικρότερο των πεντακοσίων (500) τ.μέτρων και πρόσωπο μικρότερο των δεκαέξι (16,00) μέτρων.

4. Μέγιστο ποσοστό κάλυψης: πενήντα τοις εκατό (50%) της επιφάνειάς τους.

Επιβάλλεται η διάσπαση του όγκου των κτιρίων με πλήρη διαχωρισμό τους σε οικόπεδα άνω των 1000 τ.μ., όταν προκύπτει καλυπτόμενη επιφάνεια μεγαλύτερη των τριακοσίων (300) τ.μέτρων. Ο περιορισμός αυτός δεν ισχύει για τα οικόπεδα που έχουν πρόσωπο στη Λεωφόρο Λαυρίου.

5. Ο Συντελεστής Δόμησης ορίζεται κατά τομείς Α και Β, όπως φαίνονται στα διαγράμματα του άρθρου 1, ως εξής:

α. Τομέας Α

Για το τμήμα του οικοπέδου έως 300 τ.μ.: οκτώ δέκατα (0,8).

Για το τμήμα του οικοπέδου άνω των 300 τ.μ.: τρία δέκατα (0,3).

β. Τομέας Β

Για το τμήμα του οικοπέδου έως 300 τ.μ.: επτά δέκατα (0,7).

Για το τμήμα του οικοπέδου άνω των 300 τ.μ.: είκοσι πέντε εκατοστά (0,25).

6. α. Μέγιστο επιτρεπόμενο ύψος των ανεγερθησομένων κτιρίων: επτά και μισό (7,50) μέτρα.

β. Πάνω από το μέγιστο επιτρεπόμενο ύψος των ανεγερθησομένων κτιρίων επιβάλλεται η κατασκευή κεραμοσκεπούς στέγης με μέγιστο επιτρεπόμενο ύψος: δύο (2,00) μέτρα και μέγιστη κλίση 30%.

γ. Για τα αμιγώς επαγγελματικά κτίρια που έχουν πρόσωπο στη Λεωφόρο Λαυρίου, το μέγιστο επιτρεπόμενο ύψος ορίζεται σε έντεκα και μισό (11,50) μέτρα, συμπεριλαμβανομένου και του ύψους της στέγης.

7. Απαγορεύεται η κατασκευή των κτιρίων επί υποστηλωμάτων (Pilotis).

8. Επιτρέπονται οι ηλιακοί συλλέκτες, εφόσον προσαρμόζονται αρχιτεκτονικά στη στέγη.

Άρθρο 7

Η ισχύς της παρούσας απόφασης αρχίζει από τη δημοσίευσή της στην Εφημερίδα της Κυβερνήσεως.

Η απόφαση αυτή να δημοσιευθεί στην Εφημερίδα της Κυβερνήσεως.

Αθήνα, 16 Νοεμβρίου 2004

Ο ΥΦΥΠΟΥΡΓΟΣ

ΣΤΑΥΡΟΣ ΕΛ. ΚΑΛΟΓΙΑΝΝΗΣ

485.600-204.800/

4205.400

4205.300

4205.200

4205.100

ΣΥΝΤΕΤΑΓΜΕΝΕΣ ΚΟΡΥΦΩΝ Ο.Τ.

Ο.Τ. ΚΟΡ/ΦΗ X Y	Ο.Τ. ΚΟΡ/ΦΗ X Y
420,T1,486112.05,4205183.77	427,T15,486305.86,4205138.24
420,T10,486158.52,4205238.91	427,T16,486302.23,4205138.96
420,T11,486114.78,4205239.67	427,T2,486372.31,4205066.29
420,T2,486155.04,4205182.27	427,T3,486417.26,4205068.22
420,T3,486210.19,4205178.78	427,T4,486415.90,4205137.64
420,T4,486212.25,4205184.60	427,T5,486405.92,4205136.30
420,T5,486207.63,4205188.06	427,T6,486395.94,4205135.26
420,T6,486195.21,4205198.28	427,T7,486385.95,4205134.51
420,T7,486184.34,4205208.47	427,T8,486375.96,4205134.05
420,T8,486174.73,4205218.63	427,T9,486365.96,4205133.87
420,T9,486166.17,4205228.78	430,T1,486329.85,4204935.06
421,T1,486103.10,4205138.91	430,T2,486394.16,4204932.00
421,T2,486115.89,4205173.63	430,T3,486392.64,4204991.69
421,T3,486150.46,4205172.42	430,T4,486329.97,4204991.75
421,T4,486147.32,4205124.49	431,T1,486254.54,4204929.08
421,T5,486142.90,4205063.10	431,T2,486289.78,4204933.98
421,T6,486097.00,4205064.53	431,T3,486324.85,4204935.09
422,T1,486155.38,4205125.15	431,T4,486324.97,4204991.75
422,T2,486185.54,4205116.65	431,T5,486254.71,4204991.82
422,T3,486197.19,4205112.87	432,T1,486218.21,4204964.37
422,T4,486209.76,4205108.71	432,T10,486220.99,4204991.85
422,T5,486213.65,4205158.53	432,T11,486219.23,4204991.13
422,T6,486204.47,4205169.12	432,T12,486218.49,4204989.37
422,T7,486158.46,4205172.03	432,T2,486218.94,4204962.59
423,T1,486150.93,4205063.22	432,T3,486220.71,4204961.85
423,T2,486180.32,4205064.83	432,T4,486245.13,4204961.82
423,T3,486183.36,4205113.11	432,T5,486246.90,4204962.55
423,T4,486155.09,4205121.07	432,T6,486247.64,4204964.32
424,T1,486183.35,4205065.12	432,T7,486247.71,4204989.32
424,T2,486206.53,4205067.72	432,T8,486246.98,4204991.09
424,T3,486209.05,4205070.50	432,T9,486245.21,4204991.82
424,T4,486209.48,4205104.58	433,T1,486278.88,4205063.17
424,T5,486195.94,4205109.07	433,T2,486296.44,4205062.45
424,T6,486186.30,4205112.20	433,T3,486372.26,4205058.28
425,T1,486220.65,4205119.71	433,T4,486390.92,4205059.08
425,T2,486244.21,4205118.78	433,T5,486392.46,4204998.69
425,T3,486257.17,4205130.97	433,T6,486278.61,4204998.79
425,T4,486257.65,4205153.88	434,T1,486219.27,4205061.10
425,T5,486253.28,4205156.14	434,T2,486248.71,4205064.41
425,T6,486250.11,4205157.86	434,T3,486271.88,4205063.46
425,T7,486237.83,4205162.96	434,T4,486271.61,4204998.80
425,T8,486229.11,4205165.87	434,T5,486218.59,4204998.85
425,T9,486223.62,4205157.75	435,T1,486209.41,4204922.81
426,T1,486219.03,4205069.13	435,T10,486209.72,4205057.14
426,T10,486220.26,4205114.72	435,T11,486208.27,4204923.81
426,T11,486219.49,4205104.80	435,T12,486208.61,4204923.05
426,T2,486248.43,4205072.43	435,T2,486210.41,4204922.95
426,T3,486294.31,4205070.54	435,T3,486211.02,4204923.28
426,T4,486297.27,4205140.04	435,T4,486211.27,4204923.93
426,T5,486287.38,4205142.65	435,T5,486212.72,4205057.23
426,T6,486277.50,4205145.80	435,T6,486212.40,4205057.98
426,T7,486267.65,4205149.54	435,T7,486211.61,4205058.23
426,T8,486262.60,4205151.70	435,T8,486210.61,4205058.12
426,T9,486261.80,4205113.07	435,T9,486209.98,4205057.80
427,T1,486299.30,4205070.30	436,T1,486158.80,4204919.18
427,T10,486355.96,4205133.99	436,T2,486187.47,4204919.77
427,T11,486345.95,4205134.39	436,T3,486201.75,4204921.75
427,T12,486335.93,4205134.98	436,T4,486203.25,4205059.31
427,T13,486325.92,4205135.54	436,T5,486181.91,4205056.91
427,T14,486315.90,4205136.62	436,T6,486174.78,4205056.52

ΣΥΝΤΕΤΑΓΜΕΝΕΣ ΚΟΡΥΦΩΝ Ο.Τ. & ΡΕΜΑΤΟΣ ΣΤΑ ΟΡΙΑ ΕΠΕΚΤΑΣΗΣ

ΚΟΡ/ΦΗ X Y
X7,486387.26,4205143.61
X8,486356.12,4205142.99
X9,486326.66,4205144.51
X10,486309.94,4205146.65
X11,486295.28,4205149.81
X12,486273.87,4205156.75
X13,486254.30,4205165.76
X14,486237.35,4205175.98
X15,486237.08,4205175.60
X16,486215.66,4205189.54
X17,486197.39,4205204.37
X18,486181.78,4205219.78
X19,486172.33,4205230.69
X20,486160.43,4205246.66
X21,486152.99,4205247.01
X22,486109.17,4205247.76
X23,486105.56,4205173.99
X24,486111.68,4205173.78
X25,486099.15,4205139.79
X26,486093.00,4205064.66
X27,486090.16,4205029.93
X28,486087.20,4205028.24
X29,486062.55,4205040.00
X30,486058.84,4205021.80
X31,486046.94,4204988.24
X32,486032.76,4204942.73
X33,485988.60,4204948.91
X34,485979.26,4204918.91
X35,485984.56,4204918.17
X36,485983.90,4204912.04
X37,485994.87,4204900.49
X38,486002.99,4204888.02
X39,486009.26,4204877.04
X40,486014.67,4204864.55
X41,486010.63,4204844.24
X42,485993.42,4204848.19
X43,485984.07,4204806.91
X44,486002.44,4204803.00

ΣΥΝΤΕΤΑΓΜΕΝΕΣ ΚΟΡΥΦΩΝ Ο.Τ.

Ο.Τ. ΚΟΡ/ΦΗ X Y	Ο.Τ. ΚΟΡ/ΦΗ X Y
436,T7,486163.88,4204955.27	446,T4,486394.52,4204917.97
437,T1,486127.04,4204918.53	446,T5,486331.75,4204920.95
437,T2,486153.74,4204919.07	450,T1,486338.48,4204783.17
437,T3,486158.91,4204955.89	450,T2,486364.09,4204783.83
437,T4,486169.72,4205056.24	450,T3,486381.23,4204792.72
437,T5,486146.66,4205054.97	450,T4,486400.03,4204797.55
437,T6,486140.50,4205055.17	450,T5,486397.14,4204839.88
438,T1,486068.50,4205019.12	450,T6,486335.76,4204838.04
438,T2,486071.03,4205031.52	450,T7,486338.35,4204784.49
438,T3,486093.42,4205020.84	450,T8,486338.44,4204784.50
438,T4,486096.35,4205056.55	451,T1,486290.62,4204836.10

ΟΔΟΣ ΚΟΛΟΚΟΤΡΩΝΗ

ΠΕΖΟΔΡΟΜΟΣ

Ο.Τ.421

4.00 μ.

ΥΠΕΧΩΔΕ
ΓΕΝΙΚΗ ΔΙΕΥΘΥΝΣΗ ΠΟΛΕΟΔΟΜΙΑΣ

ΥΠΟΜΝΗΜΑ ΠΟΛΕΟΔΟΜΙΚΗΣ ΜΕΛΕΤΗΣ

- ΟΡΙΟ ΠΕΡΙΟΧΗΣ ΕΝΤΑΞΗΣ
- ΟΡΙΟ ΓΕΙΤΟΝΙΑΣ
- ΤΟΜΕΑΣ ΟΡΩΝ ΔΟΜΗΣΗΣ (*ισχυουν διαφορετικοι οροι δομηση*)
- ΟΡΙΟ ΠΥΚΝΟΔΟΜΗΜΕΝΩΝ
- ΡΥΜΟΤΟΜΙΚΗ ΓΡΑΜΜΗ (*πρασινη*)
- ΟΙΚΟΔΟΜΙΚΗ ΓΡΑΜΜΗ (*κοκκινη*)
- ΟΡΙΟ ΠΕΖΟΔΡΟΜΟΥ
- ΚΑΤΑΡΓΟΥΜΕΝΕΣ Ρ.Γ. & Ο.Γ. (*παλαιου εγκεκριμενου*)

ΥΠΟΜΝΗΜΑ ΚΤΗΜΑΤΟΓΡΑΦΗΣΗΣ

- 01/56 ΤΟΜΕΑΣ 01, ΚΤΗΜΑΤΟΓΡΑΦΙΚΟ ΤΕΤΡΑΓΩΝΟ 56
- 008 ΚΤΗΜΑΤΟΓΡΑΦΙΚΟΣ ΑΡΙΘΜΟΣ ΙΔΙΟΚΤΗΣΙΑΣ
- ΠΡΑΝΕΣ
- ΣΥΡΜΑΤΟΠΛΕΓΜΑ
- ΜΑΝΔΡΑ
- ΜΑΝΔΡΑ ΚΑΓΚΕΛΑ
- Π/2 ΠΛΑΚΟΣΚΕΠΗ ΔΙΟΡΟΦΟΥ
- Κ/1 ΚΕΡΑΜΟΣΚΕΠΗ ΕΝΟΣ ΟΡΟΦΟΥ
- Λ ΛΑΜΑΡΙΝΑ
- Ε ΕΛΛΕΝΙΤ
- Υπ ΥΠΟΓΕΙΟ
- Χ.Σ. ΧΩΡΟΣ ΣΤΑΘΜΕΥΣΗΣ
- Φ ΠΗΓΑΔΙ η ΦΡΕΑΡ
- ΒΑΣΗ ΒΑΣΗ ΑΠΟ ΜΠΕΤΟΝ
- Β ΒΕΡΑΝΤΑ ΕΠΙ ΕΔΑΦΟΥΣ
- Υ.Κ. ΥΠΟ ΚΑΤΑΣΚΕΥΗ ΚΤΙΡΙΟ
- Δ ΔΕΞΑΜΕΝΗ
- ΣΤΥΛΟΣ ΔΕΗ
- ΣΤΥΛΟΣ ΟΤΕ
- ΠΥΛΩΝ ΔΕΗ
- ΔΕΝΔΡΟ
- ΕΛΙΑ
- ΙΣΟΥΨΗΣ ΑΝΑ 1 μ.
- ΙΣΟΥΨΗΣ ΑΝΑ 5 μ. ΜΕ ΥΨΟΜΕΤΡΟ
- ΞΕΡΟΛΙΘΙΑ
- ΟΡΙΑ ΙΔΙΟΚΤΗΣΙΑΣ ΜΗ ΥΛΟΠΟΙΗΜΕΝΑ
- ΟΡΙΑ ΑΠΟ ΕΦΑΡΜΟΓΗ ΔΙΑΓΡΑΜΜΑΤΩΝ
- ΟΡΙΟ ΡΕΜΑΤΟΣ
- 4.00 μ. ΠΛΑΤΟΣ ΠΡΑΣΙΑΣ

ΥΠΟΥΡΓΕΙΟ
ΠΕΡΙΒΑΛΛΟΝΤΟΣ ΧΩΡΟΤΑΞΙΑΣ & ΔΗΜ. ΕΡΓΩΝ
ΣΥΝΟΔΕΥΕΙ ΤΗΝ ΥΠ' ΑΡΙΘΜ. 48077/04 ΑΠΟΦΑΣΗ



Ο.Τ. ΚΟΡ/ΦΗ Χ Υ	Ο.Τ. ΚΟΡ/ΦΗ Χ Υ
436,T7,486163.88,4204955.27	446,T4,486394.52,4204917.97
437,T1,486127.04,4204918.53	446,T5,486331.75,4204920.95
437,T2,486153.74,4204919.07	450,T1,486338.48,4204783.17
437,T3,486158.91,4204955.89	450,T2,486364.09,4204783.83
437,T4,486169.72,4205056.24	450,T3,486381.23,4204792.72
437,T5,486146.66,4205054.97	450,T4,486400.03,4204797.55
437,T6,486140.50,4205055.17	450,T5,486397.14,4204839.88
438,T1,486068.50,4205019.12	450,T6,486335.76,4204838.04
438,T2,486071.03,4205031.52	450,T7,486338.35,4204784.49
438,T3,486093.42,4205020.84	450,T8,486338.44,4204784.50
438,T4,486096.35,4205056.55	451,T1,486290.62,4204836.10
438,T5,486134.49,4205055.36	451,T2,486330.76,4204837.85
438,T6,486126.50,4204974.25	451,T3,486333.35,4204784.33
438,T7,486105.72,4204975.53	451,T4,486332.45,4204784.31
438,T8,486057.55,4204988.22	451,T5,486332.96,4204765.35
439,T1,486038.12,4204926.31	451,T6,486331.27,4204761.71
439,T2,486039.16,4204924.67	451,T7,486324.35,4204757.05
439,T3,486076.75,4204919.41	451,T8,486316.09,4204754.11
439,T4,486121.01,4204918.50	451,T9,486289.37,4204753.29
439,T5,486125.91,4204968.27	452,T1,486241.30,4204832.90
439,T6,486104.76,4204969.58	452,T2,486285.61,4204835.35
439,T7,486055.64,4204982.52	452,T3,486284.37,4204753.62
440,T1,485987.49,4204931.90	452,T4,486233.18,4204748.11
440,T2,486027.64,4204926.28	453,T1,486207.57,4204831.03
440,T3,486031.56,4204938.86	453,T2,486236.25,4204832.62
440,T4,485991.41,4204944.47	453,T3,486228.10,4204747.56
441,T1,486013.90,4204876.98	453,T4,486194.53,4204743.94
441,T2,486017.21,4204877.33	456,T1,486152.60,4204838.28
441,T3,486024.22,4204912.62	456,T2,486189.35,4204830.03
441,T4,485991.50,4204917.20	456,T3,486198.39,4204830.53
441,T5,485990.79,4204910.60	456,T4,486184.96,4204740.83
441,T6,485998.02,4204902.98	456,T5,486132.84,4204734.07
441,T7,486006.41,4204890.11	456,T6,486131.65,4204735.35
442,T1,486032.56,4204903.30	457,T1,486113.85,4204831.08
442,T2,486042.15,4204910.11	457,T2,486114.79,4204842.04
442,T3,486075.63,4204905.43	457,T3,486143.67,4204839.56
442,T4,486123.33,4204904.45	457,T4,486141.16,4204827.23
442,T5,486157.02,4204905.14	457,T5,486115.21,4204829.46
442,T6,486145.08,4204846.47	458,T1,486091.01,4204844.08
442,T7,486023.35,4204856.90	458,T2,486112.30,4204842.25
443,T1,486153.99,4204845.14	458,T3,486111.01,4204827.31
443,T2,486189.94,4204837.07	458,T4,486140.66,4204824.77
443,T3,486199.45,4204837.59	458,T5,486122.10,4204733.57
443,T4,486207.13,4204888.92	458,T6,486099.74,4204736.68
443,T5,486208.05,4204907.30	458,T7,486074.33,4204745.19
443,T6,486206.92,4204908.33	459,T1,486006.69,4204773.04
443,T7,486188.58,4204905.78	459,T2,486021.97,4204849.95
443,T8,486166.24,4204905.33	459,T3,486086.02,4204844.50
444,T1,486216.10,4204888.03	459,T4,486069.53,4204746.79
444,T2,486217.15,4204909.76	459,T5,486010.46,4204766.55
444,T3,486286.85,4204919.45	460,T1,485987.62,4204811.27
444,T4,486285.72,4204842.36	460,T2,486003.42,4204807.90
444,T5,486208.63,4204838.10	460,T3,486009.66,4204839.33
445,T1,486290.71,4204842.11	460,T4,485994.75,4204842.75
445,T2,486330.47,4204843.85	497,T1,486218.76,4204924.11
445,T3,486326.74,4204921.15	497,T2,486247.53,4204928.11
445,T4,486291.90,4204920.04	497,T3,486247.82,4204957.82
446,T1,486335.47,4204844.03	497,T4,486218.14,4204957.85
446,T2,486396.73,4204845.87	497,T5,486217.78,4204924.98
446,T3,486396.14,4204854.50	

ΟΔΟΣ ΔΙΑΔΟΧΟΥ Π

ΟΔΟΣ ΚΥΠΡΟΥ

ΠΕΖΟΔΡΟΜΟΣ

Ο.Τ.438 Ο.Τ.439 Ο.Τ.440 Ο.Τ.441 Ο.Τ.442 Ο.Τ.458 Ο.Τ.460

4205.000 4204.900 4204.800

485.600 485.700 485.800 485.900 486.000 486.100

ΝΟΜΟΣ
32

ΔΗΜΟΣ ή ΚΟΙΝΟΤΗΤΑ
098

Διάγραμμα σύνδεσης φύλλων

484.800-205.400	485.600-205.400	486.400-205.400
484.800-204.800	485.600-204.800	486.400-204.800
484.800-204.200	485.600-204.200	486.400-204.200

Β.Γ. Βορράς Γεωγραφικός
Β.Μ. Βορράς Μαγνητικός
Β.Τ. Βορράς Τετραγωνικού

Σύγκλιση Μεσημβρινού (γ) :
Μαγνητική απόκλιση (Δ) :
αυξανόμενη κατά ανά έτος.

Μέτρο γραμμικής παραμόρφωσης (Κ)
στο κέντρο φύλλου :

Ε.Γ.Σ.Α. (Ελληνικό Γεωδ. Σύστημα Αναφοράς)
Ελλειψοειδές G.R.S. 80 α=6378137 f=1/298.2572236
Εγκάρσια Μερκατορική Προβολή
Κεντρικός Μεσημβρινός 24° Κο = 0.9996

Στον Μεσημβρινό αναφοράς το x=500.000
Πλάτος αναφοράς 00° 00' 00"

Ο Γεωγραφικός Κωδικός Αριθμός (Γ.Κ.Α.) αντιστοιχεί
στο σημείο αναφοράς του αριθμού του οικοπέδου.



ΥΠΟΥΡΓΕΙΟ
ΠΕΡΙΒΑΛΛΟΝΤΟΣ ΧΩΡΟΤΑΞΙΑΣ & ΔΗΜ. ΕΡΓΩΝ
ΣΥΝΟΔΕΥΕΙ ΤΗΝ ΥΠ' ΑΡΙΘΜ. 48077/04 ΑΠΟΦΑΣΗ
ΠΕΡΙ
ΑΘΗΝΑ 16 Νοεμβρίου 2004
Ο ΔΙ/ΝΤΗΣ
Γ. ΓΙΑΝΝΑΚΟΠΟΥΛΟΣ

ΕΘΝΙΚΟ ΤΥΠΟΓΡΑΦΕΙΟ
Για τεχνικούς λόγους στο σχεδιάγραμμα έγινε σμίκρυνση κατά ποσοστό 35 %

ΕΛΛΗΝΙΚΗ ΔΗΜΟΚΡΑΤΙΑ
ΠΕΡΙΦΕΡΕΙΑ ΑΤΤΙΚΗΣ
ΔΗΜΟΣ: ΓΛΥΚΩΝ ΝΕΡΩΝ

ΜΕΛΕΤΗ ΚΤΗΜΑΤΟΓΡΑΦΗΣΗΣ - ΠΟΛΕΟΔΟΜΗΣΗΣ Α΄ ΚΑΤΟΙΚΙΑΣ & ΠΡΑΞΗΣ ΕΦΑΡΜΟΓΗΣ

ΠΕΡΙΟΧΗ ΜΕΛΕΤΗΣ: ΔΥΤΙΚΑ ΛΕΩΦ. ΛΑΥΡΙΟΥ

ΜΕΛΕΤΗ ΚΤΗΜΑΤΟΓΡΑΦΗΣΗΣ	ΜΕΛΕΤΗ ΠΟΛΕΟΔΟΜΗΣΗΣ
ΑΝΑΔΟΧΟΣ ΚΤΗΜΑΤΟΓΡΑΦΗΣΗΣ & ΠΡΑΞΗΣ ΕΦΑΡΜΟΓΗΣ: ΓΡΑΦΕΙΟ ΤΕΧΝΙΚΩΝ ΜΕΛΕΤΩΝ ΔΗΜ. ΚΑΝΑΡΗ ΜΕΛΕΤΗΤΕΣ: ΔΗΜ. ΚΑΝΑΡΗΣ, ΣΤΕΡΓΙΑΝΗ ΣΩΤΡΑΗ ΚΑΝΑΡΗ	ΜΕΛΕΤΗΤΕΣ ΠΟΛΕΟΔΟΜΗΣΗΣ: ΤΕΧΝΙΚΗ ΥΠΗΡΕΣΙΑ ΔΗΜΟΥ: ΑΓΓΕΛΟΣ ΜΙΚΡΩΝΗΣ ΤΕΧΝΙΚΟΣ ΣΥΜΒΟΥΛΟΣ ΔΗΜΟΥ ΓΛΥΚΩΝ ΝΕΡΩΝ: ΔΗΜΗΤΡΗΣ ΚΑΝΑΡΗΣ

ΔΙΑΓΡΑΜΜΑ ΣΥΝΔΕΣΗΣ ΦΥΛΛΩΝ

485.600–204.800	486.400–204.800
485.600–204.200	486.400–204.200
485.600–203.600	
485600–203.000	486.400–203.000
485.600–202.400	486.400–202.400

ΧΡΟΝΟΣ ΣΥΝΤΑΞΗΣ: ΙΟΥΝΙΟΣ 2004

ΑΓΓ. ΜΙΚΡΩΝΗΣ ΑΡΧΙΤ. ΜΗΧΑΝΙΚΟΣ	ΔΗΜ. ΚΑΝΑΡΗΣ ΤΟΠ. ΜΗΧΑΝΙΚΟΣ
ΙΟΥΝΙΟΣ 2004	ΙΟΥΝΙΟΣ 2004

ΚΛΙΜΑΚΑ: 1 : 1000 ΜΕΘΟΔΟΣ ΣΥΝΤΑΞΗΣ: ΕΠΙΓΕΙΑ ΤΟΠΟΓΡΑΦΗΣΗ ΗΜΕΡΟΜΗΝΙΑ: 1995	ΔΗΜΟΣ: ΓΛΥΚΩΝ ΝΕΡΩΝ ΠΕΡΙΟΧΗ ΜΕΛΕΤΗΣ: ΒΟΡΕΙΑ–ΝΟΤΙΑ ΓΕΙΤΟΝΙΑ ΝΟΜΟΣ: ΑΤΤΙΚΗΣ

485.600–204.200/

ΣΥΝΤΕΤΑΓΜΕΝΕΣ ΚΟΡΥΦΩΝ Ο.Τ.

Ο.Τ. ΚΟΡ/ΦΗ X Y	Ο.Τ. ΚΟΡ/ΦΗ X Y
450,T1,486338.48,4204783.17	463,T1,486049.14,4204739.48
450,T2,486364.09,4204783.83	463,T2,486050.51,4204740.50
450,T3,486381.23,4204792.72	463,T3,486087.88,4204728.00
450,T4,486400.03,4204797.55	463,T4,486088.94,4204696.02
450,T5,486397.14,4204839.88	463,T5,486050.61,4204694.97
450,T6,486335.76,4204838.04	464,T1,486005.08,4204690.18
450,T7,486338.35,4204784.49	464,T2,486025.15,4204688.63
450,T8,486338.44,4204784.50	464,T3,486027.24,4204625.29
451,T1,486290.62,4204836.10	464,T4,486025.85,4204624.20
451,T2,486330.76,4204837.85	464,T5,486007.09,4204629.46
451,T3,486333.35,4204784.33	465,T1,486038.86,4204628.07
451,T4,486332.45,4204784.31	465,T2,486088.83,4204660.54
451,T5,486332.96,4204765.35	465,T3,486090.13,4204659.86
451,T6,486331.27,4204761.71	465,T4,486091.52,4204617.75
451,T7,486324.35,4204757.05	465,T5,486047.54,4204618.11
451,T8,486316.09,4204754.11	465,T6,486038.73,4204620.58
451,T9,486289.37,4204753.29	466,T1,486097.53,4204617.71
452,T1,486241.30,4204832.90	466,T10,486109.70,4204700.52
452,T2,486285.61,4204835.35	466,T11,486110.56,4204679.99
452,T3,486284.37,4204753.62	466,T12,486095.91,4204666.62
452,T4,486233.18,4204748.11	466,T2,486122.24,4204617.51
453,T1,486207.57,4204831.03	466,T3,486142.86,4204628.54
453,T2,486236.25,4204832.62	466,T4,486143.46,4204719.35
453,T3,486228.10,4204747.56	466,T5,486139.51,4204722.84
453,T4,486194.53,4204743.94	466,T6,486125.34,4204721.00
456,T1,486152.60,4204838.28	466,T7,486096.98,4204724.95
456,T2,486189.35,4204830.03	466,T8,486093.95,4204725.97
456,T3,486198.39,4204830.53	466,T9,486094.81,4204700.03
456,T4,486184.96,4204740.83	467,T1,486149.90,4204634.51
456,T5,486132.84,4204734.07	467,T2,486187.80,4204636.17
456,T6,486131.65,4204735.35	467,T3,486187.06,4204729.01
458,T1,486091.01,4204844.08	467,T4,486154.45,4204724.78
458,T2,486112.30,4204842.25	467,T5,486150.46,4204720.26
458,T3,486111.01,4204827.31	468,T1,486153.39,4204573.91
458,T4,486140.66,4204824.77	468,T2,486189.86,4204576.34
458,T5,486122.10,4204733.57	468,T3,486188.08,4204624.17
458,T6,486099.74,4204736.68	468,T4,486161.81,4204623.02
458,T7,486074.33,4204745.19	468,T5,486151.21,4204619.02
459,T1,486006.69,4204773.04	468,T6,486149.78,4204614.31
459,T2,486021.97,4204849.99	468,T7,486153.20,4204607.92
459,T3,486086.02,4204844.50	469,T1,486053.32,4204567.24
459,T4,486069.53,4204746.79	469,T2,486145.40,4204573.37
459,T5,486010.46,4204766.55	469,T3,486145.22,4204605.89
461,T1,485963.64,4204672.99	469,T4,486140.93,4204613.90
461,T2,485995.87,4204666.22	469,T5,486125.20,4204605.48
461,T3,485992.93,4204755.12	469,T6,486053.95,4204606.06
461,T4,485994.45,4204762.78	470,T1,486001.00,4204591.14
461,T5,485982.16,4204765.40	470,T2,486048.80,4204596.60
462,T1,486003.40,4204741.14	470,T3,486048.95,4204606.10
462,T2,486016.55,4204751.86	470,T4,486045.84,4204606.12
462,T3,486043.02,4204743.01	470,T5,486003.22,4204618.09
462,T4,486044.60,4204695.14	471,T1,486083.73,4204515.70
462,T5,486004.82,4204698.23	471,T2,486145.71,4204516.89

ΣΥΝΤΕΤΑΓΜΕΝΕΣ ΚΟΡΥΦΩΝ Ο.Τ. & ΡΕΜΑΤΟΣ ΣΤΑ ΟΡΙΑ ΕΠΕΚΤΑΣΗΣ

Ο.Τ. ΚΟΡ/ΦΗ X Y	
01,T1,486293.45,4204742.41	X45,485995.43,4204767.68
01,T2,486318.14,4204743.17	X46,485978.25,4204771.35
01,T3,486329.35,4204747.15	X47,485957.76,4204669.11
01,T4,486341.74,4204755.51	X48,485996.04,4204661.08
01,T5,486351.20,4204762.95	X49,485996.99,4204632.30
01,T6,486373.63,4204773.00	X50,485994.42,4204633.02
01,T7,486386.26,4204779.56	X51,485990.53,4204585.92
01,T8,486420.63,4204788.39	X52,486048.73,4204592.57
03a,T1,486201.31,4204697.84	X53,486047.79,4204534.99
03a,T2,486201.07,4204728.56	X54,486082.19,4204510.67
03a,T3,486203.04,4204730.78	X55,486191.84,4204512.77
03a,T4,486285.08,4204739.62	X56,486192.48,4204484.98
03,T1,486201.80,4204637.13	X57,486195.60,4204366.96
03,T2,486201.35,4204692.83	X58,486159.18,4204355.43
06,T1,486206.35,4204490.83	X59,486161.50,4204463.14
06,T2,486205.78,4204515.60	X60,486123.91,4204465.23
06,T3,486203.93,4204574.56	X61,486127.26,4204346.26
06,T4,486202.05,4204625.10	X62,486093.42,4204336.68
11,T1,486209.52,4204370.07	X63,486092.40,4204392.90
11,T2,486206.57,4204481.75	X64,486092.01,4204465.11
18,T1,486203.65,4204270.35	X65,485996.73,4204464.77
18,T2,486201.88,4204271.72	X66,485993.52,4204431.10
18,T3,486207.29,4204359.62	X67,485987.54,4204368.64
25,T1,486198.43,4204215.73	X68,485978.38,4204297.56
25,T2,486201.22,4204261.12	X69,485961.04,4204282.34
25a,T1,486200.73,4204192.46	X70,485954.27,4204264.81
25a,T2,486198.11,4204210.52	X71,485954.54,4204244.64
25a,T3,486198.16,4204211.43	X72,485997.31,4204209.37


ΕΘΝΙΚΟ ΤΥΠΟΓΡΑΦΕΙΟ
Για τεχνικούς λόγους στο σχεδιάγραμμα
έχει εφαρμοσθεί σμίκρυνση κατά ποσοστό %

ΣΥΝΤΕΤΑΓΜΕΝΕΣ ΚΟΡΥΦΩΝ Ο.Τ.

Ο.Τ. ΚΟΡ/ΦΗ X Y	Ο.Τ. ΚΟΡ/ΦΗ X Y
471,T3,486145.44,4204565.36	480,T3,486190.15,4204309.09
471,T4,486053.19,4204559.21	480,T4,486186.16,4204311.53
471,T5,486052.84,4204537.55	480,T5,486174.96,4204304.87
472,T1,486153.71,4204517.04	480,T6,486139.65,4204291.38
472,T2,486191.71,4204517.77	481,T1,486079.90,4204263.03
472,T3,486190.03,4204571.34	481,T2,486136.55,4204277.80
472,T4,486153.42,4204568.90	481,T3,486134.86,4204289.55
473,T1,486134.15,4204348.20	481,T4,486079.12,4204268.26
473,T2,486154.15,4204353.87	482,T1,486083.80,4204236.66
473,T3,486156.36,4204456.98	482,T2,486140.34,4204251.40
473,T4,486154.96,4204458.50	482,T3,486136.91,4204275.31
473,T5,486130.41,4204459.86	482,T4,486080.26,4204260.54
473,T6,486129.10,4204458.58	483,T1,485999.74,4204250.11
473,T7,486132.17,4204349.66	483,T2,486071.58,4204264.58
474,T1,486050.50,4204458.96	483,T3,486075.96,4204234.99
474,T2,486087.54,4204459.09	483,T4,486005.73,4204223.73

Ο.Τ.461 Ο.Τ.462 Ο.Τ.463 Ο.Τ.464 Ο.Τ.465 Ο.Τ.466 Ο.Τ.469 Ο.Τ.470 Ο.Τ.47 Ο.Τ.473

ΝΗΠΙΑΓΩΓΕΙΟ
ΒΡΕΦΟΝΗΠΙΑΚΟΣ ΣΤΑΘΜΟΣ
ΔΑΣΙΚΗ ΕΚΤΑΣΗ ΕΚΤΟΣ ΣΧΕΔΙΟΥ
ΠΑΡΚΟ
ΠΕΖΟΔΡΟΜΟΣ
ΕΚΚΛΗΣΙΑ ΜΕΤ/ΣΕΩΣ ΣΩΤΗΡΟΣ
ΟΔΟΣ ΜΕΤΑΜΟΡΦΩΣΕΩΣ
ΤΟΜΕΑΣ Β

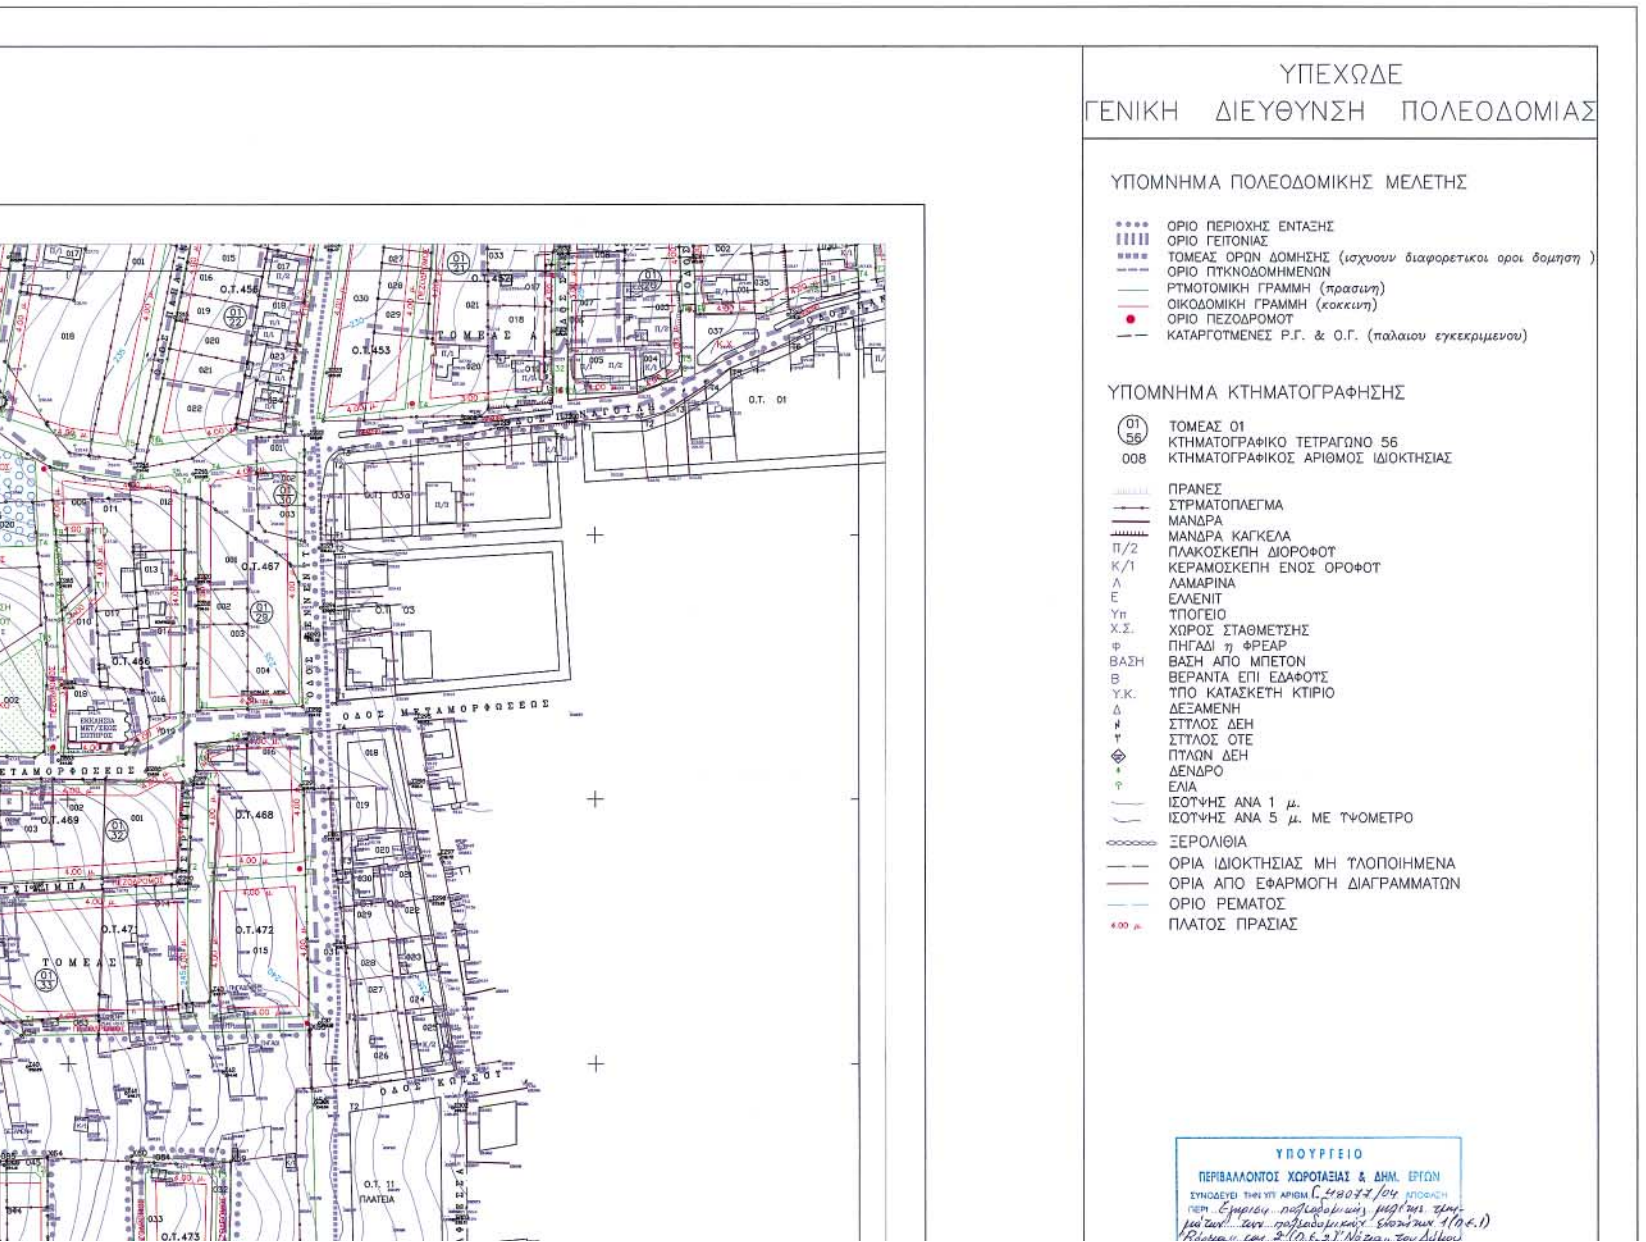
ΥΠΕΧΩΔΕ
ΓΕΝΙΚΗ ΔΙΕΥΘΥΝΣΗ ΠΟΛΕΟΔΟΜΙΑΣ
ΥΠΟΜΝΗΜΑ ΠΟΛΕΟΔΟΜΙΚΗΣ ΜΕΛΕΤΗΣ
ΟΡΙΟ ΠΕΡΙΟΧΗΣ ΕΝΤΑΞΗΣ
ΟΡΙΟ ΓΕΙΤΟΝΙΑΣ
ΤΟΜΕΑΣ ΟΡΩΝ ΔΟΜΗΣΗΣ (ισχυουν διαφορετικοι οροι δομηση)
ΟΡΙΟ ΠΥΚΝΟΔΟΜΗΜΕΝΩΝ
ΡΥΜΟΤΟΜΙΚΗ ΓΡΑΜΜΗ (πρασινη)
ΟΙΚΟΔΟΜΙΚΗ ΓΡΑΜΜΗ (κοκκινη)
ΟΡΙΟ ΠΕΖΟΔΡΟΜΟΥ
ΚΑΤΑΡΓΟΥΜΕΝΕΣ Ρ.Γ. & Ο.Γ. (παλαιου εγκεκριμενου)
ΥΠΟΜΝΗΜΑ ΚΤΗΜΑΤΟΓΡΑΦΗΣΗΣ
ΤΟΜΕΑΣ 01
ΚΤΗΜΑΤΟΓΡΑΦΙΚΟ ΤΕΤΡΑΓΩΝΟ 56
008 ΚΤΗΜΑΤΟΓΡΑΦΙΚΟΣ ΑΡΙΘΜΟΣ ΙΔΙΟΚΤΗΣΙΑΣ
ΠΡΑΝΕΣ
ΣΥΡΜΑΤΟΠΛΕΓΜΑ
ΜΑΝΔΡΑ
ΜΑΝΔΡΑ ΚΑΓΚΕΛΑ
Π/2 ΠΛΑΚΟΣΚΕΠΗ ΔΙΟΡΟΦΟΥ
Κ/1 ΚΕΡΑΜΟΣΚΕΠΗ ΕΝΟΣ ΟΡΟΦΟΥ
Λ ΛΑΜΑΡΙΝΑ
Ε ΕΛΛΕΝΙΤ
Υπ ΥΠΟΓΕΙΟ
Χ.Σ. ΧΩΡΟΣ ΣΤΑΘΜΕΥΣΗΣ
Φ ΠΗΓΑΔΙ η ΦΡΕΑΡ
ΒΑΣΗ ΒΑΣΗ ΑΠΟ ΜΠΕΤΟΝ
Β ΒΕΡΑΝΤΑ ΕΠΙ ΕΔΑΦΟΥΣ
Υ.Κ. ΥΠΟ ΚΑΤΑΣΚΕΥΗ ΚΤΙΡΙΟ
Δ ΔΕΞΑΜΕΝΗ
ΣΤΥΛΟΣ ΔΕΗ
ΣΤΥΛΟΣ ΟΤΕ
ΠΥΛΩΝ ΔΕΗ
ΔΕΝΔΡΟ
ΕΛΙΑ
ΙΣΟΫΨΗΣ ΑΝΑ 1 μ.
ΙΣΟΫΨΗΣ ΑΝΑ 5 μ. ΜΕ ΥΨΟΜΕΤΡΟ
ΞΕΡΟΛΙΘΙΑ
ΟΡΙΑ ΙΔΙΟΚΤΗΣΙΑΣ ΜΗ ΥΛΟΠΟΙΗΜΕΝΑ
ΟΡΙΑ ΑΠΟ ΕΦΑΡΜΟΓΗ ΔΙΑΓΡΑΜΜΑΤΩΝ
ΟΡΙΟ ΡΕΜΑΤΟΣ
4.00 μ. ΠΛΑΤΟΣ ΠΡΑΣΙΑΣ
ΟΔΟΣ ΜΕΤΑΜΟΡΦΩΣΕΩΣ
ΟΔΟΣ ΚΥΠΡΟΥ
ΤΟΜΕΑΣ Α
ΤΟΜΕΑΣ Β
Ο.Τ. 01
Ο.Τ. 03
Ο.Τ. 11 ΠΛΑΤΕΙΑ
Ο.Τ.453
Ο.Τ.456
Ο.Τ.466
Ο.Τ.467
Ο.Τ.468
Ο.Τ.469
Ο.Τ.471
Ο.Τ.472
Ο.Τ.473
ΥΠΟΥΡΓΕΙΟ
ΠΕΡΙΒΑΛΛΟΝΤΟΣ ΧΩΡΟΤΑΞΙΑΣ & ΔΗΜ. ΕΡΓΩΝ

Ο.Τ. ΚΟΡ/ΦΗ Χ Υ	Ο.Τ. ΚΟΡ/ΦΗ Χ Υ
471,T3,486145.44,4204565.36	480,T3,486190.15,4204309.09
471,T4,486053.19,4204559.21	480,T4,486186.16,4204311.53
471,T5,486052.84,4204537.55	480,T5,486174.96,4204304.87
472,T1,486153.71,4204517.04	480,T6,486139.65,4204291.38
472,T2,486191.71,4204517.77	481,T1,486079.90,4204263.03
472,T3,486190.03,4204571.34	481,T2,486136.55,4204277.80
472,T4,486153.42,4204568.90	481,T3,486134.86,4204289.55
473,T1,486134.15,4204348.20	481,T4,486079.12,4204268.26
473,T2,486154.15,4204353.87	482,T1,486083.80,4204236.66
473,T3,486156.36,4204456.98	482,T2,486140.34,4204251.40
473,T4,486154.96,4204458.50	482,T3,486136.91,4204275.31
473,T5,486130.41,4204459.86	482,T4,486080.26,4204260.54
473,T6,486129.10,4204458.58	483,T1,485999.74,4204250.11
473,T7,486132.17,4204349.66	483,T2,486071.58,4204264.58
474,T1,486050.50,4204458.96	483,T3,486075.96,4204234.99
474,T2,486087.54,4204459.09	483,T4,486005.73,4204223.73
474,T3,486089.55,4204457.10	484,T1,486010.56,4204191.31
474,T4,486089.90,4204392.87	484,T2,486080.28,4204201.10
474,T5,486090.93,4204335.97	484,T3,486077.04,4204227.06
474,T6,486054.39,4204325.06	484,T4,486006.90,4204215.81
474,T7,486052.44,4204326.49	484,T5,486008.44,4204193.02
475,T1,485993.35,4204306.84	486,T1,486092.35,4204169.12
475,T2,486046.50,4204322.71	486,T2,486151.33,4204183.76
475,T3,486044.50,4204458.94	486,T3,486141.11,4204243.34
475,T4,486008.20,4204458.81	486,T4,486084.90,4204228.68
475,T5,486006.01,4204456.81	487,T1,486146.93,4204244.94
475,T6,486003.47,4204430.15	487,T2,486185.02,4204256.14
475,T7,485997.48,4204367.53	487,T3,486186.80,4204254.71
475,T8,485990.03,4204309.67	487,T4,486184.05,4204209.94
476,T1,485961.50,4204247.98	487,T5,486186.94,4204190.02
476,T2,485961.29,4204263.55	487,T6,486157.21,4204184.98
476,T3,485966.95,4204278.21	
476,T4,485978.91,4204288.71	
476,T5,485980.86,4204288.08	
476,T6,485995.70,4204222.76	
476,T7,485994.24,4204220.98	
477,T1,485989.49,4204295.25	
477,T2,486063.76,4204317.43	
477,T3,486068.94,4204282.41	
477,T4,485995.75,4204267.66	
478,T1,486071.50,4204319.74	
478,T2,486093.66,4204326.35	
478,T3,486128.18,4204336.12	
478,T4,486132.24,4204307.82	
478,T5,486076.42,4204286.50	
479,T1,486133.03,4204337.50	
479,T2,486157.99,4204344.56	
479,T3,486191.11,4204355.05	
479,T4,486192.89,4204353.65	
479,T5,486191.79,4204335.82	
479,T6,486167.09,4204321.13	
479,T7,486137.03,4204309.65	
480,T1,486145.20,4204252.77	
480,T2,486187.45,4204265.19	

ΝΟΜΟΣ
32

ΔΗΜΟΣ ή ΚΟΙΝΟΤΗΤΑ
098

Διάγραμμα σύνδεσης φύλλων

484.800-204.800	485.600-204.800	486.400-204.800
484.800-204.200	485.600-204.200	486.400-204.200
484.800-203.600	485.600-203.600	486.400-203.600

Β.Γ. Βορράς Γεωγραφικός

Β.Μ. Βορράς Μαγνητικός

Β.Τ. Βορράς Τετραγωνικού

Σύγκλιση Μεσημβρινού (γ) :

Μαγνητική απόκλιση (Δ) :

αυξανόμενη κατά ετησίως.

Μέτρο γραμμικής παραμόρφωσης (Κ)
στο κέντρο φύλλου :

Ε.Γ.Σ.Α. (Ελληνικό Γεωδ. Σύστημα Αναφοράς)
Ελλειψοειδές G.R.S. 80 α=6378137 f=1/298.2572236
Εγκάρσια Μερκατορική Προβολή
Κεντρικός Μεσημβρινός 24° Κο = 0.9996

Στον Μεσημβρινό αναφοράς το x=500.000
Πλάτος αναφοράς 00° 00' 00"

Ο Γεωγραφικός Κωδικός Αριθμός (Γ.Κ.Α.) αντιστοιχεί στο σημείο αναφοράς του αριθμού του οικοπέδου.

ΥΠΟΥΡΓΕΙΟ
ΠΕΡΙΒΑΛΛΟΝΤΟΣ ΧΩΡΟΤΑΞΙΑΣ & ΔΗΜ. ΕΡΓΩΝ
ΣΥΝΟΔΕΥΕΙ ΤΗΝ ΥΠ' ΑΡΙΘΜ. Γ. 48077/04 ΑΠΟΦΑΣΗ
ΠΕΡΙ Έγκρισης πολεοδομικής μελέτης τμημάτων των πολεοδομικών ενοτήτων 1 (Π.Ε.1) "Βόρεια" και 2 (Π.Ε.2) "Νότια" του Δήμου Γλυκών Νερών (ν. Αττικής) και τροποποίησης του εγκεκριμένου ρυμοτ. σχεδ. στα όρια σύμφωνα με τη πράξη επέκτασης του ιδίου δήμου
ΑΘΗΝΑ 16 Νοεμβρίου 2004
Ο Δ/ΝΤΗΣ
Ι. ΓΙΑΝΝΑΚΟΠΟΥΛΟΣ

ΕΛΛΗΝΙΚΗ ΔΗΜΟΚΡΑΤΙΑ
ΠΕΡΙΦΕΡΕΙΑ ΑΤΤΙΚΗΣ
ΔΗΜΟΣ: ΓΛΥΚΩΝ ΝΕΡΩΝ

ΜΕΛΕΤΗ ΚΤΗΜΑΤΟΓΡΑΦΗΣΗΣ - ΠΟΛΕΟΔΟΜΗΣΗΣ Α΄ ΚΑΤΟΙΚΙΑΣ & ΠΡΑΞΗΣ ΕΦΑΡΜΟΓΗΣ

ΠΕΡΙΟΧΗ ΜΕΛΕΤΗΣ: ΔΥΤΙΚΑ ΛΕΩΦ. ΛΑΥΡΙΟΥ

ΜΕΛΕΤΗ ΚΤΗΜΑΤΟΓΡΑΦΗΣΗΣ	ΜΕΛΕΤΗ ΠΟΛΕΟΔΟΜΗΣΗΣ
ΑΝΑΔΟΧΟΣ ΚΤΗΜΑΤΟΓΡΑΦΗΣΗΣ & ΠΡΑΞΗΣ ΕΦΑΡΜΟΓΗΣ: ΓΡΑΦΕΙΟ ΤΕΧΝΙΚΩΝ ΜΕΛΕΤΩΝ ΔΗΜ. ΚΑΝΑΡΗ ΜΕΛΕΤΗΤΕΣ: ΔΗΜ. ΚΑΝΑΡΗΣ ΣΤΕΡΓΙΑΝΗ ΣΩΤΡΑΗ ΚΑΝΑΡΗ	ΜΕΛΕΤΗΤΕΣ ΠΟΛΕΟΔΟΜΗΣΗΣ: ΤΕΧΝΙΚΗ ΥΠΗΡΕΣΙΑ ΔΗΜΟΥ: ΑΓΓΕΛΟΣ ΜΙΚΡΩΝΗΣ ΤΕΧΝΙΚΟΣ ΣΥΜΒΟΥΛΟΣ ΔΗΜΟΥ ΓΛΥΚΩΝ ΝΕΡΩΝ: ΔΗΜΗΤΡΗΣ ΚΑΝΑΡΗΣ

ΔΙΑΓΡΑΜΜΑ ΣΥΝΔΕΣΗΣ ΦΥΛΛΩΝ

485.600–204.800	486.400–204.800
485.600–204.200	486.400–204.200
485.600–203.600	
485600–203.000	486.400–203.000
485.600–202.400	486.400–202.400


ΧΡΟΝΟΣ ΣΥΝΤΑΞΗΣ: ΙΟΥΝΙΟΣ 2004

ΑΓΓ. ΜΙΚΡΩΝΗΣ ΑΡΧΙΤ. ΜΗΧΑΝΙΚΟΣ	ΔΗΜ. ΚΑΝΑΡΗΣ ΤΟΠ. ΜΗΧΑΝΙΚ
ΙΟΥΝΙΟΣ 2004	ΙΟΥΝΙΟΣ 2004

ΚΛΙΜΑΚΑ: 1 : 1000
ΜΕΘΟΔΟΣ ΣΥΝΤΑΞΗΣ: ΕΠΙΓΕΙΑ ΤΟΠΟΓΡΑΦΗΣΗ
ΗΜΕΡΟΜΗΝΙΑ: 1995

ΔΗΜΟΣ: ΓΛΥΚΩΝ ΝΕΡΩΝ
ΠΕΡΙΟΧΗ ΜΕΛΕΤΗΣ: ΒΟΡΕΙΑ–ΝΟΤΙΑ ΓΕΙΤΟΝΙΑ
ΝΟΜΟΣ: ΑΤΤΙΚΗΣ

ραμόρφωσης (Κ)
Αναφοράς)
37 f=1/298.2572236
= 0.9996
=500.000
(Γ.Κ.Α.) αντιστοιχεί
ύ του οικοπέδου.

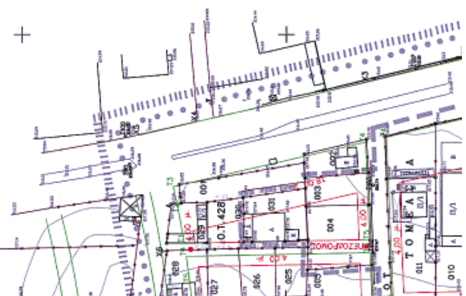

486.400–204.800/

4205.400

4205.300

4205.200

4205.100

ΣΥΝΤΕΤΑΓΜΕΝΕΣ ΚΟΡΥΦΩΝ Ο.Τ.

Ο.Τ. ΚΟΡ/ΦΗ X Y
426,T1,486219.03,4205069.13
426,T10,486220.26,4205114.72
426,T11,486219.49,4205104.80
426,T2,486248.43,4205072.43
426,T3,486294.31,4205070.54
426,T4,486297.27,4205140.04
426,T5,486287.38,4205142.65
426,T6,486277.50,4205145.80
426,T7,486267.65,4205149.54
426,T8,486262.60,4205151.70
426,T9,486261.80,4205113.07
429,T1,486401.17,4204931.66
429,T2,486417.49,4204930.89
429,T3,486490.89,4204938.77
429,T4,486461.08,4205062.09
429,T5,486397.91,4205059.38
448,T1,486460.27,4204814.76
448,T10,486458.41,4204837.25
448,T2,486478.45,4204817.36
448,T3,486516.08,4204824.06
448,T4,486515.14,4204827.21
448,T5,486494.06,4204925.03
448,T6,486451.52,4204920.46
448,T7,486456.84,4204856.18
448,T8,486469.80,4204857.25
448,T9,486471.37,4204838.32
449,T1,486458.20,4204839.74
449,T2,486468.67,4204840.60
449,T3,486467.51,4204854.56
449,T4,486457.05,4204853.69
497,T3,486247.62,4204957.82
497,T4,486218.14,4204957.85
497,T5,486217.78,4204924.98

ΣΥΝΤΕΤΑΓΜΕΝΕΣ ΚΟΡΥΦΩΝ ΟΤ. ΣΤΑ ΟΡΙΑ ΕΠΕΚΤΑΣΗΣ

X2,486514.30,4204935.54
X3,486482.03,4205069.07
X4,486467.03,4205133.50
X5,486461.90,4205155.50
X6,486415.54,4205146.69

ΥΠΕΧΩΔΕ
ΓΕΝΙΚΗ ΔΙΕΥΘΥΝΣΗ ΠΟΛΕΟΔΟΜΙΑΣ

ΥΠΟΜΝΗΜΑ ΠΟΛΕΟΔΟΜΙΚΗΣ ΜΕΛΕΤΗΣ

- ΟΡΙΟ ΠΕΡΙΟΧΗΣ ΕΝΤΑΞΗΣ
- ΟΡΙΟ ΓΕΙΤΟΝΙΑΣ
- ΤΟΜΕΑΣ ΟΡΩΝ ΔΟΜΗΣΗΣ (*ισχυουν διαφορετικοι οροι δομηση*)
- ΟΡΙΟ ΠΥΚΝΟΔΟΜΗΜΕΝΩΝ
- ΡΥΜΟΤΟΜΙΚΗ ΓΡΑΜΜΗ (*πρασινη*)
- ΟΙΚΟΔΟΜΙΚΗ ΓΡΑΜΜΗ (*κοκκινη*)
- ΟΡΙΟ ΠΕΖΟΔΡΟΜΟΥ
- ΚΑΤΑΡΓΟΥΜΕΝΕΣ Ρ.Γ. & Ο.Γ. (*παλαιου εγκεκριμενου*)

ΥΠΟΜΝΗΜΑ ΚΤΗΜΑΤΟΓΡΑΦΗΣΗΣ

- 01 ΤΟΜΕΑΣ 01
- 56 ΚΤΗΜΑΤΟΓΡΑΦΙΚΟ ΤΕΤΡΑΓΩΝΟ 56
- 008 ΚΤΗΜΑΤΟΓΡΑΦΙΚΟΣ ΑΡΙΘΜΟΣ ΙΔΙΟΚΤΗΣΙΑΣ

- ΠΡΑΝΕΣ
- ΣΥΡΜΑΤΟΠΛΕΓΜΑ
- ΜΑΝΔΡΑ
- ΜΑΝΔΡΑ ΚΑΓΚΕΛΑ
- Π/2 ΠΛΑΚΟΣΚΕΠΗ ΔΙΟΡΟΦΟΥ
- Κ/1 ΚΕΡΑΜΟΣΚΕΠΗ ΕΝΟΣ ΟΡΟΦΟΥ
- Λ ΛΑΜΑΡΙΝΑ
- Ε ΕΛΛΕΝΙΤ
- Υπ ΥΠΟΓΕΙΟ
- Χ.Σ. ΧΩΡΟΣ ΣΤΑΘΜΕΥΣΗΣ
- Φ ΠΗΓΑΔΙ *η* ΦΡΕΑΡ
- ΒΑΣΗ ΒΑΣΗ ΑΠΟ ΜΠΕΤΟΝ
- Β ΒΕΡΑΝΤΑ ΕΠΙ ΕΔΑΦΟΥΣ
- Υ.Κ. ΥΠΟ ΚΑΤΑΣΚΕΥΗ ΚΤΙΡΙΟ
- Δ ΔΕΞΑΜΕΝΗ
- ΣΤΥΛΟΣ ΔΕΗ
- ΣΤΥΛΟΣ ΟΤΕ
- ΠΥΛΩΝ ΔΕΗ
- ΔΕΝΔΡΟ
- ΕΛΙΑ
- ΙΣΟΥΨΗΣ ΑΝΑ 1 *μ.*
- ΙΣΟΥΨΗΣ ΑΝΑ 5 *μ.* ΜΕ ΥΨΟΜΕΤΡΟ
- ΞΕΡΟΛΙΘΙΑ
- ΟΡΙΑ ΙΔΙΟΚΤΗΣΙΑΣ ΜΗ ΥΛΟΠΟΙΗΜΕΝΑ
- ΟΡΙΑ ΑΠΟ ΕΦΑΡΜΟΓΗ ΔΙΑΓΡΑΜΜΑΤΩΝ
- ΟΡΙΟ ΡΕΜΑΤΟΣ
- 4.00 μ. ΠΛΑΤΟΣ ΠΡΑΣΙΑΣ

ΥΠΟΥΡΓΕΙΟ
ΠΕΡΙΒΑΛΛΟΝΤΟΣ ΧΩΡΟΤΑΞΙΑΣ & ΔΗΜ. ΕΡΓΩΝ
ΣΥΝΟΔΕΥΕΙ ΤΗΝ ΥΠ' ΑΡΙΘΜ. Γ. 48077/04
ΠΕΡΙ Έγκριση πολεοδομικής μελέτης

ΤΟΜΕΑΣ Α

Ο.Τ. 429

Ο.Τ. 447

Ο.Τ. 448

Ο.Τ. 449

205.000

204.900

204.800

486.400

486.500

486.600

486.700

486.800

486.900

Μέτρο γραμμικής παραμόρφωσης (Κ)
στο κέντρο φύλλου :

Ε.Γ.Σ.Α. (Ελληνικό Γεωδ. Σύστημα Αναφοράς)
Ελλειψοειδές G.R.S. 80 a=6378137 f=1/298.2572236
Εγκάρσια Μερκατορική Προβολή
Κεντρικός Μεσημβρινός 24° Ko = 0.9996

Στον Μεσημβρινό αναφοράς το x=500.000
Πλάτος αναφοράς 00° 00' 00''

Ο Γεωγραφικός Κωδικός Αριθμός (Γ.Κ.Α.) αντιστοιχεί
στο σημείο αναφοράς του αριθμού του οικοπέδου.

Διάγραμμα σύνδεσης φύλλων

485.600–205.400	486.400–205.400	487.200–205.400
485.600–204.800	486.400–204.800	487.200–204.800
485.600–204.200	486.400–204.200	487.200–204.200

Β.Γ. Βορράς Γεωγραφικός

Β.Μ. Βορράς Μαγνητικός

Β.Τ. Βορράς Τετραγωνισμού

Σύγκλιση Μεσημβρινού (γ) :

Μαγνητική απόκλιση (Δ) :

αυξανόμενη κατά ανά έτος.

ΝΟΜΟΣ

32

ΔΗΜΟΣ & ΚΟΙΝΟΤΗΤΑ

098

486.900
487.000
487.100
487.200

ΥΠΟΥΡΓΕΙΟ
ΠΕΡΙΒΑΛΛΟΝΤΟΣ ΧΩΡΟΤΑΞΙΑΣ & ΔΗΜ. ΕΡΓΩΝ
ΣΥΝΟΔΕΥΕΙ ΤΗΝ ΥΠ' ΑΡΙΘΜ. Γ. 48077/04
ΠΕΡΙ [illegible]
ΑΘΗΝΑ 16 Νοεμβρίου 2004
Ο Δ/ΝΤΗΣ
Ι. ΓΙΑΝΝΑΚΟΠΟΥΛΟΣ

ΕΛΛΗΝΙΚΗ ΔΗΜΟΚΡΑΤΙΑ
ΠΕΡΙΦΕΡΕΙΑ ΑΤΤΙΚΗΣ
ΔΗΜΟΣ: ΓΛΥΚΩΝ ΝΕΡΩΝ

ΜΕΛΕΤΗ ΚΤΗΜΑΤΟΓΡΑΦΗΣΗΣ - ΠΟΛΕΟΔΟΜΗΣΗΣ Α΄ ΚΑΤΟΙΚΙΑΣ & ΠΡΑΞΗΣ ΕΦΑΡΜΟΓΗΣ

ΠΕΡΙΟΧΗ ΜΕΛΕΤΗΣ: ΔΥΤΙΚΑ ΛΕΩΦ. ΛΑΥΡΙΟΥ


ΜΕΛΕΤΗ ΚΤΗΜΑΤΟΓΡΑΦΗΣΗΣ	ΜΕΛΕΤΗ ΠΟΛΕΟΔΟΜΗΣΗΣ
ΑΝΑΔΟΧΟΣ ΚΤΗΜΑΤΟΓΡΑΦΗΣΗΣ & ΠΡΑΞΗΣ ΕΦΑΡΜΟΓΗΣ: ΓΡΑΦΕΙΟ ΤΕΧΝΙΚΩΝ ΜΕΛΕΤΩΝ ΔΗΜ. ΚΑΝΑΡΗ ΜΕΛΕΤΗΤΕΣ: ΔΗΜ. ΚΑΝΑΡΗΣ ΣΤΕΡΓΙΑΝΗ ΣΟΥΡΛΗ ΚΑΝΑΡΗ	ΜΕΛΕΤΗΤΕΣ ΠΟΛΕΟΔΟΜΗΣΗΣ: ΤΕΧΝΙΚΗ ΥΠΗΡΕΣΙΑ ΔΗΜΟΥ: ΑΓΓΕΛΟΣ ΜΙΚΡΩΝΗΣ ΤΕΧΝΙΚΟΣ ΣΥΜΒΟΥΛΟΣ ΔΗΜΟΥ ΓΛΥΚΩΝ ΝΕΡΩΝ: ΔΗΜΗΤΡΗΣ ΚΑΝΑΡΗΣ

ΔΙΑΓΡΑΜΜΑ ΣΥΝΔΕΣΗΣ ΦΥΛΛΩΝ

485.600–204.800	~~486.400–204.800~~
485.600–204.200	486.400–204.200
485.600–203.600	
485600–203.000	486.400–203.000
485.600–202.400	486.400–202.400

ΧΡΟΝΟΣ ΣΥΝΤΑΞΗΣ: ΙΟΥΝΙΟΣ 2004

ΑΓΓ. ΜΙΚΡΩΝΗΣ ΑΡΧΙΤ. ΜΗΧΑΝΙΚΟΣ	ΔΗΜ. ΚΑΝΑΡΗΣ ΤΟΠ. ΜΗΧΑΝΙΚΟΣ
ΙΟΥΝΙΟΣ 2004	ΙΟΥΝΙΟΣ 2004
ΚΛΙΜΑΚΑ: 1 : 1000 ΜΕΘΟΔΟΣ ΣΥΝΤΑΞΗΣ:ΕΠΙΓΕΙΑ ΤΟΠΟΓΡΑΦΗΣΗ ΗΜΕΡΟΜΗΝΙΑ: 1995	ΔΗΜΟΣ: ΓΛΥΚΩΝ ΝΕΡΩΝ ΠΕΡΙΟΧΗ ΜΕΛΕΤΗΣ: ΒΟΡΕΙΑ–ΝΟΤΙΑ ΓΕΙΤΟΝΙΑ ΝΟΜΟΣ: ΑΤΤΙΚΗΣ

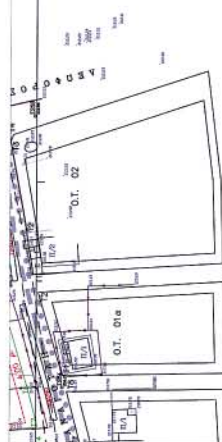

486.400–204.200/1

4204.800
4204.700
4204.600
4204.500

ΥΠΕΧΩΔΕ
ΓΕΝΙΚΗ ΔΙΕΥΘΥΝΣΗ ΠΟΛΕΟΔΟΜΙΑΣ


ΥΠΟΜΝΗΜΑ ΠΟΛΕΟΔΟΜΙΚΗΣ ΜΕΛΕΤΗΣ

- ΟΡΙΟ ΠΕΡΙΟΧΗΣ ΕΝΤΑΞΗΣ
- ΟΡΙΟ ΓΕΙΤΟΝΙΑΣ
- ΤΟΜΕΑΣ ΟΡΩΝ ΔΟΜΗΣΗΣ (*ισχυουν διαφορετικοι οροι δομηση*)
- ΟΡΙΟ ΠΥΚΝΟΔΟΜΗΜΕΝΩΝ
- ΡΥΜΟΤΟΜΙΚΗ ΓΡΑΜΜΗ (*πρασινη*)
- ΟΙΚΟΔΟΜΙΚΗ ΓΡΑΜΜΗ (*κοκκινη*)
- ΟΡΙΟ ΠΕΖΟΔΡΟΜΟΥ
- ΚΑΤΑΡΓΟΥΜΕΝΕΣ Ρ.Γ. & Ο.Γ. (*παλαιου εγκεκριμενου*)

ΥΠΟΜΝΗΜΑ ΚΤΗΜΑΤΟΓΡΑΦΗΣΗΣ

01	ΤΟΜΕΑΣ 01
56	ΚΤΗΜΑΤΟΓΡΑΦΙΚΟ ΤΕΤΡΑΓΩΝΟ 56
008	ΚΤΗΜΑΤΟΓΡΑΦΙΚΟΣ ΑΡΙΘΜΟΣ ΙΔΙΟΚΤΗΣΙΑΣ
	ΠΡΑΝΕΣ
	ΣΥΡΜΑΤΟΠΛΕΓΜΑ
	ΜΑΝΔΡΑ
	ΜΑΝΔΡΑ ΚΑΓΚΕΛΑ
Π/2	ΠΛΑΚΟΣΚΕΠΗ ΔΙΟΡΟΦΟΥ
Κ/1	ΚΕΡΑΜΟΣΚΕΠΗ ΕΝΟΣ ΟΡΟΦΟΥ
Λ	ΛΑΜΑΡΙΝΑ
Ε	ΕΛΛΕΝΙΤ
Υπ	ΥΠΟΓΕΙΟ
Χ.Σ.	ΧΩΡΟΣ ΣΤΑΘΜΕΥΣΗΣ
Φ	ΠΗΓΑΔΙ *η* ΦΡΕΑΡ
ΒΑΣΗ	ΒΑΣΗ ΑΠΟ ΜΠΕΤΟΝ
Β	ΒΕΡΑΝΤΑ ΕΠΙ ΕΔΑΦΟΥΣ
Υ.Κ.	ΥΠΟ ΚΑΤΑΣΚΕΥΗ ΚΤΙΡΙΟ
Δ	ΔΕΞΑΜΕΝΗ
	ΣΤΥΛΟΣ ΔΕΗ
	ΣΤΥΛΟΣ ΟΤΕ
	ΠΥΛΩΝ ΔΕΗ
	ΔΕΝΔΡΟ
	ΕΛΙΑ
	ΙΣΟΫΨΗΣ ΑΝΑ 1 *μ.*
	ΙΣΟΫΨΗΣ ΑΝΑ 5 *μ.* ΜΕ ΥΨΟΜΕΤΡΟ
	ΞΕΡΟΛΙΘΙΑ
	ΟΡΙΑ ΙΔΙΟΚΤΗΣΙΑΣ ΜΗ ΥΛΟΠΟΙΗΜΕΝΑ
	ΟΡΙΑ ΑΠΟ ΕΦΑΡΜΟΓΗ ΔΙΑΓΡΑΜΜΑΤΩΝ
	ΟΡΙΟ ΡΕΜΑΤΟΣ
4.00 μ.	ΠΛΑΤΟΣ ΠΡΑΣΙΑΣ

ΥΠΟΥΡΓΕΙΟ
ΠΕΡΙΒΑΛΛΟΝΤΟΣ ΧΩΡΟΤΑΞΙΑΣ & ΔΗΜ. ΕΡΓΩΝ

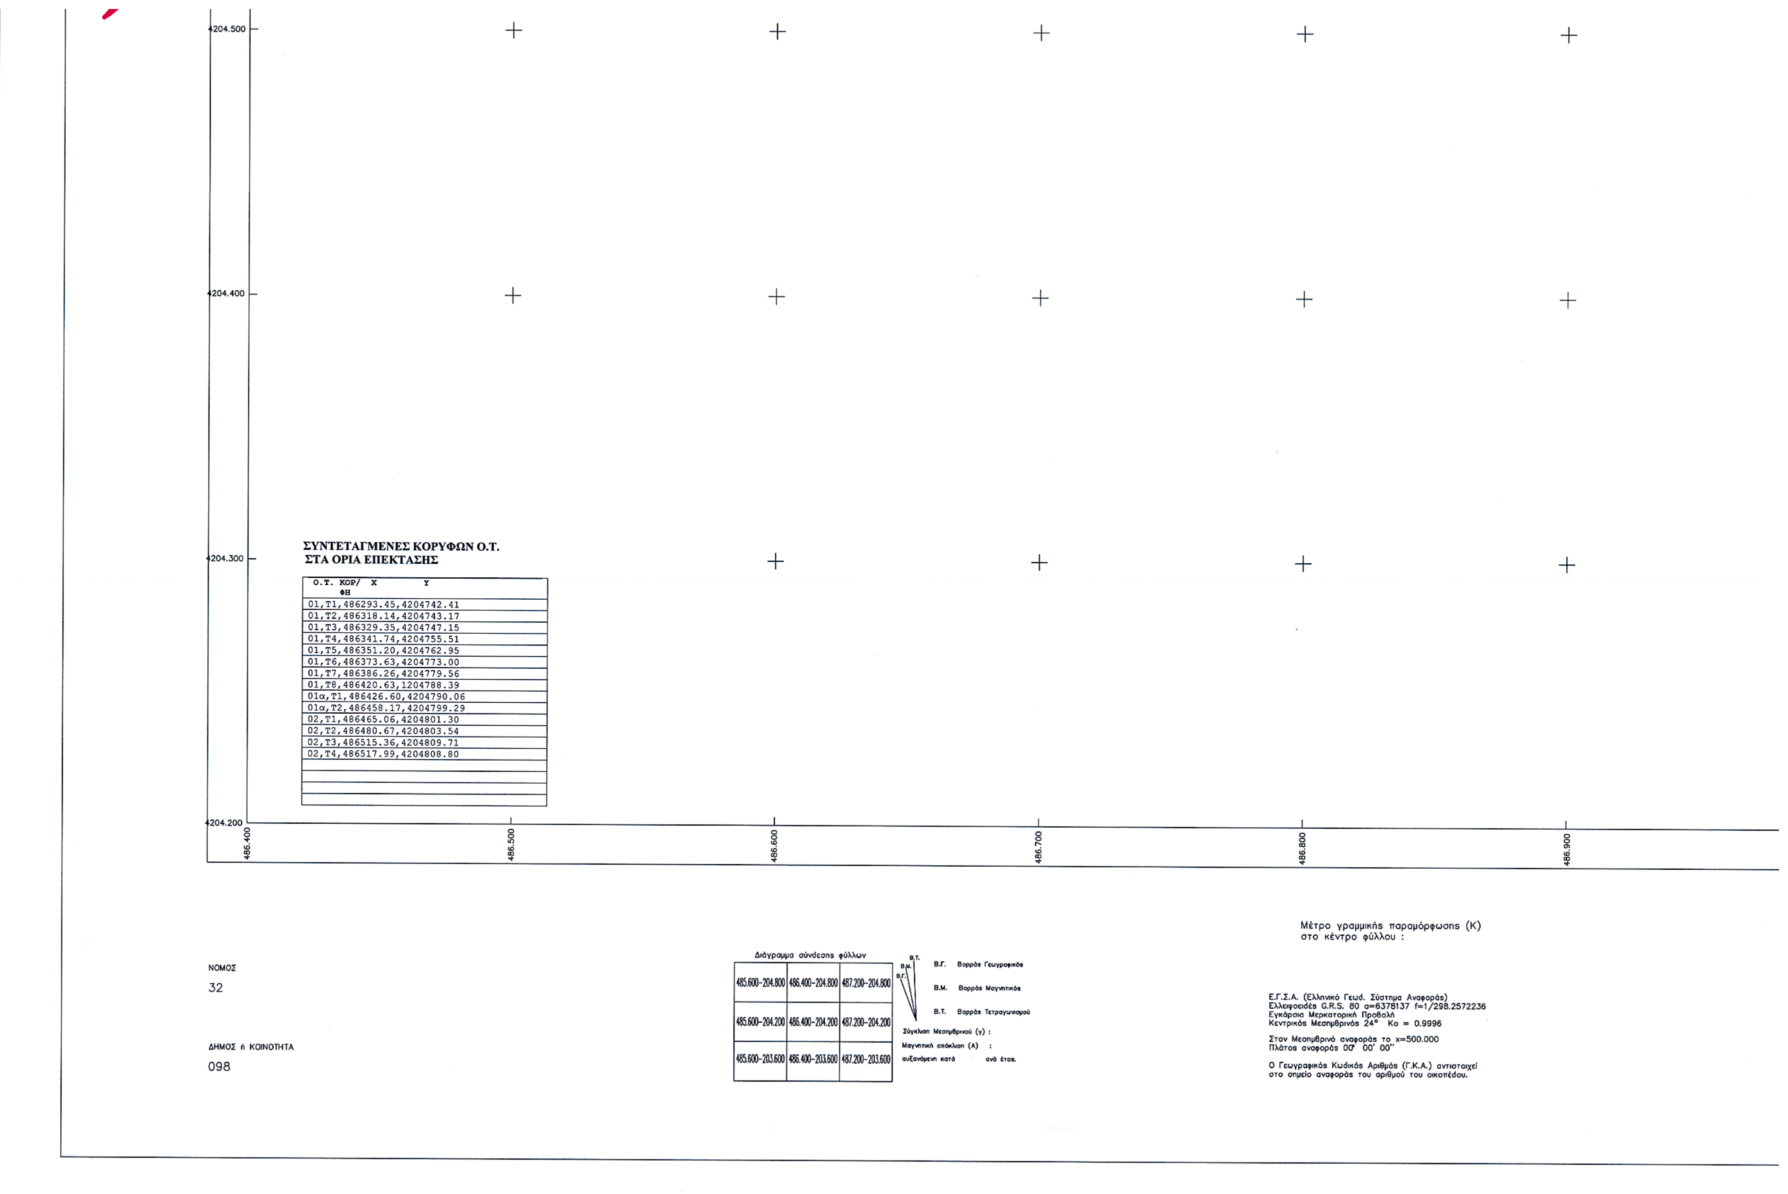

**ΣΥΝΤΕΤΑΓΜΕΝΕΣ ΚΟΡΥΦΩΝ Ο.Τ.
ΣΤΑ ΟΡΙΑ ΕΠΕΚΤΑΣΗΣ**

Ο.Τ. ΚΟΡ/ΦΗ X Y
01,Τ1,486293.45,4204742.41
01,Τ2,486318.14,4204743.17
01,Τ3,486329.35,4204747.15
01,Τ4,486341.74,4204755.51
01,Τ5,486351.20,4204762.95
01,Τ6,486373.63,4204773.00
01,Τ7,486386.26,4204779.56
01,Τ8,486420.63,1204788.39
01α,Τ1,486426.60,4204790.06
01α,Τ2,486458.17,4204799.29
02,Τ1,486465.06,4204801.30
02,Τ2,486480.67,4204803.54
02,Τ3,486515.36,4204809.71
02,Τ4,486517.99,4204808.80

ΥΠΟΥΡΓΕΙΟ
ΠΕΡΙΒΑΛΛΟΝΤΟΣ ΧΩΡΟΤΑΞΙΑΣ & ΔΗΜ. ΕΡΓΩΝ
ΣΥΝΟΔΕΥΕΙ ΤΗΝ ΥΠ' ΑΡΙΘΜ. Γ 48077/04
ΠΕΡΙ Έγκριση πολεοδομικής μελέτης τμημάτων των πολεοδομικών ενοτήτων 1 (Π.Ε.1) Βόρεια και 2 (Π.Ε.2) Νότια του Δήμου Γλυκών Νερών (ν. Αττικής) και τροποποίηση του εγκεκριμένου ρυμοτ. σχ. στα όρια συνδέσεως με την περιοχή επέκτασης του ιδίου δήμου
ΑΘΗΝΑ 16 Νοεμβρίου 2004
Ο Δ/ΝΤΗΣ
Ι. ΓΙΑΝΝΑΚΟΠΟΥΛΟΣ

ΕΛΛΗΝΙΚΗ ΔΗΜΟΚΡΑΤΙΑ
ΠΕΡΙΦΕΡΕΙΑ ΑΤΤΙΚΗΣ
ΔΗΜΟΣ: ΓΛΥΚΩΝ ΝΕΡΩΝ

ΜΕΛΕΤΗ ΚΤΗΜΑΤΟΓΡΑΦΗΣΗΣ - ΠΟΛΕΟΔΟΜΗΣΗΣ Α΄ ΚΑΤΟΙΚΙΑΣ & ΠΡΑΞΗΣ ΕΦΑΡΜΟΓΗΣ

ΠΕΡΙΟΧΗ ΜΕΛΕΤΗΣ: ΔΥΤΙΚΑ ΛΕΩΦ. ΛΑΥΡΙΟΥ

ΜΕΛΕΤΗ ΚΤΗΜΑΤΟΓΡΑΦΗΣΗΣ	ΜΕΛΕΤΗ ΠΟΛΕΟΔΟΜΗΣΗΣ
ΑΝΑΔΟΧΟΣ ΚΤΗΜΑΤΟΓΡΑΦΗΣΗΣ & ΠΡΑΞΗΣ ΕΦΑΡΜΟΓΗΣ: ΓΡΑΦΕΙΟ ΤΕΧΝΙΚΩΝ ΜΕΛΕΤΩΝ ΔΗΜ. ΚΑΝΑΡΗ ΜΕΛΕΤΗΤΕΣ: ΔΗΜ. ΚΑΝΑΡΗΣ ΣΤΕΡΓΙΑΝΗ ΣΟΤΡΑΗ ΚΑΝΑΡΗ	ΜΕΛΕΤΗΤΕΣ ΠΟΛΕΟΔΟΜΗΣΗΣ: ΤΕΧΝΙΚΗ ΥΠΗΡΕΣΙΑ ΔΗΜΟΥ: ΑΓΓΕΛΟΣ ΜΙΚΡΩΝΗΣ ΤΕΧΝΙΚΟΣ ΣΥΜΒΟΥΛΟΣ ΔΗΜΟΥ ΓΛΥΚΩΝ ΝΕΡΩΝ: ΔΗΜΗΤΡΗΣ ΚΑΝΑΡΗΣ

ΔΙΑΓΡΑΜΜΑ ΣΥΝΔΕΣΗΣ ΦΥΛΛΩΝ


485.600-204.800	486.400-204.800
485.600-204.200	~~486.400-204.200~~
485.600-203.600	
485600-203.000	486.400-203.000
485.600-202.400	486.400-202.400

ΧΡΟΝΟΣ ΣΥΝΤΑΞΗΣ: ΙΟΥΝΙΟΣ 2004

ΑΓΓ. ΜΙΚΡΩΝΗΣ ΑΡΧΙΤ. ΜΗΧΑΝΙΚΟΣ	ΔΗΜ. ΚΑΝΑΡΗΣ ΤΟΠ. ΜΗΧΑΝΙΚΟΣ
ΙΟΥΝΙΟΣ 2004	ΙΟΥΝΙΟΣ 2004

ΚΛΙΜΑΚΑ: 1 : 1000 ΜΕΘΟΔΟΣ ΣΥΝΤΑΞΗΣ: ΕΠΙΓΕΙΑ ΤΟΠΟΓΡΑΦΗΣΗ ΗΜΕΡΟΜΗΝΙΑ: 1995	ΔΗΜΟΣ: ΓΛΥΚΩΝ ΝΕΡΩΝ ΠΕΡΙΟΧΗ ΜΕΛΕΤΗΣ: ΒΟΡΕΙΑ-ΝΟΤΙΑ ΓΕΙΤΟΝΙΑ ΝΟΜΟΣ: ΑΤΤΙΚΗΣ

486.900
487.000
487.100
487.200

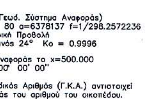

485.600-202.400/1

4203.000

4202.900

4202.800

4202.700


ΣΥΝΤΕΤΑΓΜΕΝΕΣ ΚΟΡΥΦΩΝ Ο.Τ.

Ο.Τ. ΚΟΡ/ΦΗ X Y	Ο.Τ. ΚΟΡ/ΦΗ X Y
522,T1,486332.46,4203019.51	559,T1,486250.30,4202705.00
522,T10,486335.13,4203035.67	559,T2,486247.37,4202744.89
522,T11,486333.12,4203023.45	559,T3,486276.81,4202758.86
522,T2,486353.69,4203015.41	559,T4,486280.88,4202756.03
522,T3,486365.66,4203016.22	559,T5,486273.14,4202669.37
522,T4,486367.77,4202992.75	559,T6,486256.21,4202670.88
522,T5,486394.32,4202993.64	560,T1,486272.61,4202663.39
522,T6,486391.60,4203032.65	560,T2,486257.75,4202664.72
522,T7,486367.30,4203034.00	560,T3,486269.05,4202623.55
522,T8,486340.65,4203038.55	561,T1,486275.88,4202610.07
522,T9,486335.78,4203039.62	561,T2,486334.51,4202609.23
523,T1,486329.24,4202999.95	561,T3,486351.17,4202787.20
523,T2,486365.23,4202993.11	561,T4,486349.91,4202788.18
523,T3,486363.39,4203013.56	561,T5,486306.32,4202771.97
523,T4,486353.53,4203012.89	561,T6,486289.71,4202764.95
523,T5,486332.06,4203017.04	562,T1,486341.53,4202609.13
524,T1,486346.79,4202968.85	562,T2,486395.79,4202608.36
524,T2,486346.81,4202943.11	562,T3,486409.64,4202792.04
524,T3,486364.84,4202940.29	562,T4,486365.85,4202794.10
524,T4,486397.89,4202942.33	562,T5,486358.60,4202791.41
524,T5,486394.87,4202985.65	591,T1,486282.58,4202566.69
524,T6,486366.56,4202984.71	591,T2,486348.16,4202547.56
524,T7,486331.59,4202991.36	591,T3,486390.50,4202538.30
524,T8,486328.61,4202972.56	591,T4,486445.47,4202525.98
555,T1,486368.25,4202932.49	591,T5,486445.40,4202529.40
555,T2,486396.51,4202934.23	591,T6,486445.57,4202531.08
555,T3,486398.68,4202932.36	591,T7,486391.59,4202543.18
555,T4,486409.52,4202806.06	591,T8,486349.39,4202552.41
555,T5,486368.54,4202807.99	591,T9,486280.44,4202572.52
555,T6,486370.39,4202851.45	592,T1,486279.13,4202579.15
556,T1,486333.63,4202905.34	592,T2,486350.88,4202558.23
556,T2,486362.12,4202899.46	592,T3,486392.88,4202549.04
556,T3,486361.24,4202932.76	592,T4,486446.17,4202537.09
556,T4,486343.81,4202935.49	592,T5,486451.65,4202592.52
556,T5,486333.52,4202937.09	592,T6,486414.83,4202598.09
557,T1,486360.76,4202879.32	592,T7,486275.01,4202600.08
557,T2,486348.02,4202881.95	
557,T3,486348.84,4202861.36	
557,T4,486363.20,4202858.39	
557,T5,486362.71,4202876.98	
558,T1,486243.99,4202790.89	
558,T10,486301.16,4202784.98	
558,T11,486283.38,4202777.48	
558,T12,486248.98,4202761.15	
558,T13,486246.05,4202762.86	
558,T2,486283.01,4202811.81	
558,T3,486295.66,4202884.60	
558,T4,486307.17,4202892.43	
558,T5,486329.42,4202887.83	
558,T6,486330.15,4202860.11	
558,T7,486363.34,4202853.26	
558,T8,486363.39,4202851.50	
558,T9,486361.51,4202807.43	

ΕΘΝΙΚΟ ΤΥΠΟΓΡΑΦΕΙΟ
Για τεχνικούς λόγους στο σχεδιάγραμμα
έγινε σμίκρυνση κατά ποσοστό %

ΣΥΝΤΕΤΑΓΜΕΝΕΣ ΚΟΡΥΦΩΝ Ο.Τ. & ΡΕΜΑΤΟΣ ΣΤΑ ΟΡΙΑ ΕΠΕΚΤΑΣΗΣ

ΚΟΡ/ΦΗ X Y	ΚΟΡ/ΦΗ X Y
X67,486325.48,4202992.53	ΣΥΝΤΕΤΑΓΜΕΝΕΣ ΡΕΜΑΤΟΣ ΟΔΟΥ ΛΑΜΙΑΣ

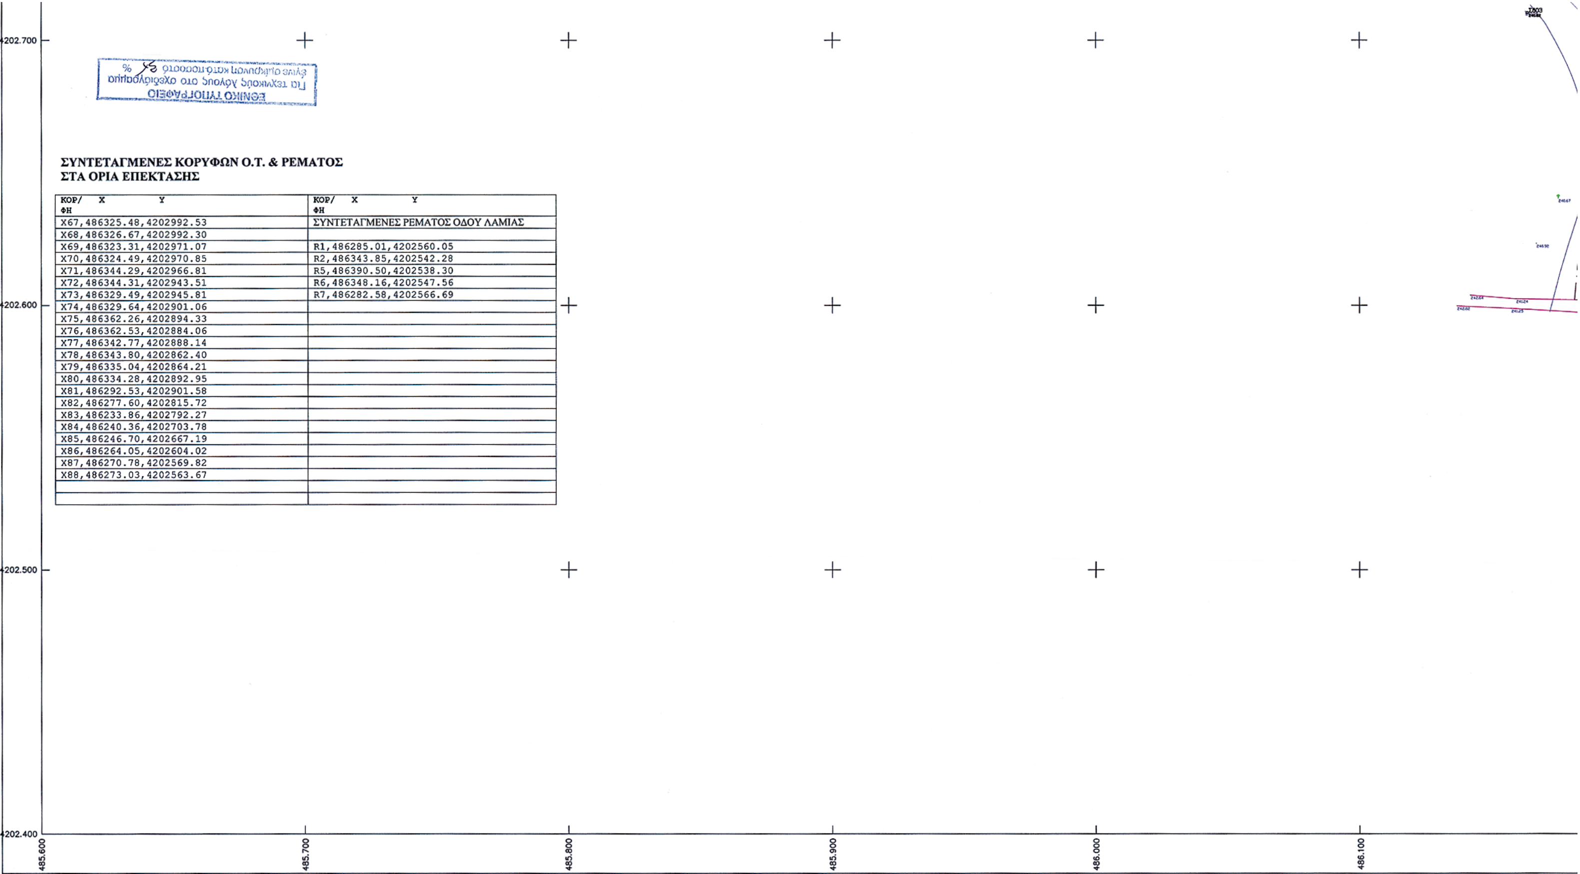

ΣΥΝΤΕΤΑΓΜΕΝΕΣ ΚΟΡΥΦΩΝ Ο.Τ. & ΡΕΜΑΤΟΣ ΣΤΑ ΟΡΙΑ ΕΠΕΚΤΑΣΗΣ

ΚΟΡ/ΦΗ X Y	ΚΟΡ/ΦΗ X Y
X67,486325.48,4202992.53	ΣΥΝΤΕΤΑΓΜΕΝΕΣ ΡΕΜΑΤΟΣ ΟΔΟΥ ΛΑΜΙΑΣ
X68,486326.67,4202992.30	
X69,486323.31,4202971.07	R1,486285.01,4202560.05
X70,486324.49,4202970.85	R2,486343.85,4202542.28
X71,486344.29,4202966.81	R5,486390.50,4202538.30
X72,486344.31,4202943.51	R6,486348.16,4202547.56
X73,486329.49,4202945.81	R7,486282.58,4202566.69
X74,486329.64,4202901.06	
X75,486362.26,4202894.33	
X76,486362.53,4202884.06	
X77,486342.77,4202888.14	
X78,486343.80,4202862.40	
X79,486335.04,4202864.21	
X80,486334.28,4202892.95	
X81,486292.53,4202901.58	
X82,486277.60,4202815.72	
X83,486233.86,4202792.27	
X84,486240.36,4202703.78	
X85,486246.70,4202667.19	
X86,486264.05,4202604.02	
X87,486270.78,4202569.82	
X88,486273.03,4202563.67	

ΝΟΜΟΣ
32

ΔΗΜΟΣ ή ΚΟΙΝΟΤΗΤΑ
098

Διάγραμμα σύνδεσης φύλλων

484.800-203.000	485.600-203.000	486.400-203.000
484.800-202.400	485.600-202.400	486.400-202.400
484.800-201.800	485.600-201.800	486.400-201.800

Β.Γ. Βορράς Γεωγραφικός
Β.Μ. Βορράς Μαγνητικός
Β.Τ. Βορράς Τετραγωνισμού

Σύγκλιση Μεσημβρινού (γ) :
Μαγνητική απόκλιση (Δ) :
αυξανόμενη κατά ανά έτος.

Μέτρο γραμμικής παραμόρφωσης (Κ) στο κέντρο φύλλου :

Ε.Γ.Σ.Α. (Ελληνικό Γεωδ. Σύστημα Αναφοράς)
Ελλειψοειδές G.R.S. 80 a=6378137 f=1/298.2572236
Εγκάρσια Μερκατορική Προβολή
Κεντρικός Μεσημβρινός 24° Ko = 0.9996

Στον Μεσημβρινό αναφοράς το x=500.000
Πλάτος αναφοράς 00° 00' 00"

Ο Γεωγραφικός Κωδικός Αριθμός (Γ.Κ.Α.) αντιστοιχεί στο σημείο αναφοράς του αριθμού του οικοπέδου.

ΥΠΕΧΩΔΕ
ΓΕΝΙΚΗ ΔΙΕΥΘΥΝΣΗ ΠΟΛΕΟΔΟΜΙΑΣ
ΥΠΟΜΝΗΜΑ ΠΟΛΕΟΔΟΜΙΚΗΣ ΜΕΛΕΤΗΣ
ΟΡΙΟ ΠΕΡΙΟΧΗΣ ΕΝΤΑΞΗΣ
ΟΡΙΟ ΓΕΙΤΟΝΙΑΣ
ΤΟΜΕΑΣ ΟΡΩΝ ΔΟΜΗΣΗΣ (ισχυουν διαφορετικοι οροι δομηση)
ΟΡΙΟ ΠΥΚΝΟΔΟΜΗΜΕΝΩΝ
ΡΥΜΟΤΟΜΙΚΗ ΓΡΑΜΜΗ (πρασινη)
ΟΙΚΟΔΟΜΙΚΗ ΓΡΑΜΜΗ (κοκκινη)
ΟΡΙΟ ΠΕΖΟΔΡΟΜΟΥ
ΚΑΤΑΡΓΟΥΜΕΝΕΣ Ρ.Γ. & Ο.Γ. (παλαιου εγκεκριμενου)
ΥΠΟΜΝΗΜΑ ΚΤΗΜΑΤΟΓΡΑΦΗΣΗΣ
01 ΤΟΜΕΑΣ 01
56 ΚΤΗΜΑΤΟΓΡΑΦΙΚΟ ΤΕΤΡΑΓΩΝΟ 56
008 ΚΤΗΜΑΤΟΓΡΑΦΙΚΟΣ ΑΡΙΘΜΟΣ ΙΔΙΟΚΤΗΣΙΑΣ
ΠΡΑΝΕΣ
ΣΥΡΜΑΤΟΠΛΕΓΜΑ
ΜΑΝΔΡΑ
ΜΑΝΔΡΑ ΚΑΓΚΕΛΑ
Π/2 ΠΛΑΚΟΣΚΕΠΗ ΔΙΟΡΟΦΟΥ
Κ/1 ΚΕΡΑΜΟΣΚΕΠΗ ΕΝΟΣ ΟΡΟΦΟΥ
Λ ΛΑΜΑΡΙΝΑ
Ε ΕΛΛΕΝΙΤ
Υπ ΥΠΟΓΕΙΟ
Χ.Σ. ΧΩΡΟΣ ΣΤΑΘΜΕΥΣΗΣ
Φ ΠΗΓΑΔΙ η ΦΡΕΑΡ
ΒΑΣΗ ΒΑΣΗ ΑΠΟ ΜΠΕΤΟΝ
Β ΒΕΡΑΝΤΑ ΕΠΙ ΕΔΑΦΟΥΣ
Υ.Κ. ΥΠΟ ΚΑΤΑΣΚΕΥΗ ΚΤΙΡΙΟ
Δ ΔΕΞΑΜΕΝΗ
ΣΤΥΛΟΣ ΔΕΗ
ΣΤΥΛΟΣ ΟΤΕ
ΠΥΛΩΝ ΔΕΗ
ΔΕΝΔΡΟ
ΕΛΙΑ
ΙΣΟΥΨΗΣ ΑΝΑ 1 μ.
ΙΣΟΥΨΗΣ ΑΝΑ 5 μ. ΜΕ ΥΨΟΜΕΤΡΟ
ΞΕΡΟΛΙΘΙΑ
ΟΡΙΑ ΙΔΙΟΚΤΗΣΙΑΣ ΜΗ ΥΛΟΠΟΙΗΜΕΝΑ
ΟΡΙΑ ΑΠΟ ΕΦΑΡΜΟΓΗ ΔΙΑΓΡΑΜΜΑΤΩΝ
ΟΡΙΟ ΡΕΜΑΤΟΣ
4.00 μ. ΠΛΑΤΟΣ ΠΡΑΣΙΑΣ
ΟΔΟΣ ΟΛΥΜΠΟΥ
ΟΔΟΣ ΚΑΡΑΓΙΤΣΑΣ
ΟΔΟΣ ΛΗΜΝΟΥ
ΠΑΡΚΟ
ΠΕΖΟΔΡΟΜΟΣ
ΠΡΑΣΙΝΟ
ΤΟΜΕΑΣ Β
Ο.Τ.524
Ο.Τ.555
Ο.Τ.556
Ο.Τ.557
Ο.Τ.558
Ο.Τ.559
Ο.Τ.560
Ο.Τ.561
Ο.Τ.562
ΥΠΟΥΡΓΕΙΟ
ΠΕΡΙΒΑΛΛΟΝΤΟΣ ΧΩΡΟΤΑΞΙΑΣ & ΔΗΜ. ΕΡΓΩΝ
ΣΥΝΟΔΕΥΕΙ ΤΗΝ ΥΠ' ΑΡΙΘΜ. Γ. 48077/04 ΑΠΟΦΑΣΗ

ΥΠΟΥΡΓΕΙΟ
ΠΕΡΙΒΑΛΛΟΝΤΟΣ ΧΩΡΟΤΑΞΙΑΣ & ΔΗΜ. ΕΡΓΩΝ
ΣΥΝΟΔΕΥΕΙ ΤΗΝ ΥΠ' ΑΡΙΘΜ. Γ. 48.077/04 ΑΠΟΦΑΣΗ
ΠΕΡΙ Έγκριση πολεοδομικής μελέτης τμημάτων των πολεοδομικών ενοτήτων 1 (π.ε.1) "Βόρεια" και 2 (π.ε.2) "Νότια" του Δήμου Γλυκών Νερών (ν. Αττικής) και τροποποίηση του εγκεκριμένου ρυμοτ. σχ. στα όρια σύνδεσης με τη περιοχή επέκτασης του ιδίου δήμου
ΑΘΗΝΑ 16 Νοεμβρίου 2004
Ο Δ/ντής
Ι. ΓΙΑΝΝΑΚΟΠΟΥΛΟΣ

ΟΔΟΣ ΟΛΥΜΠΙΑΣ
ΟΔΟΣ ΛΑΜΙΑΣ
ΤΟΜΕΑΣ Β
Ο.Τ.561
Ο.Τ.560
Ο.Τ.592
Ο.Τ.591
ΠΡΑΣΙΝΟ
ΡΕΜΑ

486.100 486.200 486.300 486.400

ΕΛΛΗΝΙΚΗ ΔΗΜΟΚΡΑΤΙΑ
ΠΕΡΙΦΕΡΕΙΑ ΑΤΤΙΚΗΣ
ΔΗΜΟΣ: ΓΛΥΚΩΝ ΝΕΡΩΝ

ΜΕΛΕΤΗ ΚΤΗΜΑΤΟΓΡΑΦΗΣΗΣ - ΠΟΛΕΟΔΟΜΗΣΗΣ Α΄ ΚΑΤΟΙΚΙΑΣ & ΠΡΑΞΗΣ ΕΦΑΡΜΟΓΗΣ

ΠΕΡΙΟΧΗ ΜΕΛΕΤΗΣ: ΔΥΤΙΚΑ ΛΕΩΦ. ΛΑΥΡΙΟΥ

ΜΕΛΕΤΗ ΚΤΗΜΑΤΟΓΡΑΦΗΣΗΣ	ΜΕΛΕΤΗ ΠΟΛΕΟΔΟΜΗΣΗΣ
ΑΝΑΔΟΧΟΣ ΚΤΗΜΑΤΟΓΡΑΦΗΣΗΣ & ΠΡΑΞΗΣ ΕΦΑΡΜΟΓΗΣ: ΓΡΑΦΕΙΟ ΤΕΧΝΙΚΩΝ ΜΕΛΕΤΩΝ ΔΗΜ. ΚΑΝΑΡΗ ΜΕΛΕΤΗΤΕΣ: ΔΗΜ. ΚΑΝΑΡΗΣ, ΣΤΕΡΓΙΑΝΗ ΣΟΤΡΑΗ ΚΑΝΑΡΗ	ΜΕΛΕΤΗΤΕΣ ΠΟΛΕΟΔΟΜΗΣΗΣ: ΤΕΧΝΙΚΗ ΤΠΗΡΕΣΙΑ ΔΗΜΟΤ: ΑΓΓΕΛΟΣ ΜΙΚΡΩΝΗΣ ΤΕΧΝΙΚΟΣ ΣΤΜΒΟΤΛΟΣ ΔΗΜΟΤ ΓΛΤΚΩΝ ΝΕΡΩΝ: ΔΗΜΗΤΡΗΣ ΚΑΝΑΡΗΣ

ΔΙΑΓΡΑΜΜΑ ΣΥΝΔΕΣΗΣ ΦΥΛΛΩΝ

485.600–204.800	486.400–204.800
485.600–204.200	486.400–204.200
485.600–203.600	
485600–203.000	486.400–203.000
~~485.600–202.400~~	486.400–202.400

ΧΡΟΝΟΣ ΣΥΝΤΑΞΗΣ: ΙΟΥΝΙΟΣ 2004

ΑΓΓ. ΜΙΚΡΩΝΗΣ ΑΡΧΙΤ. ΜΗΧΑΝΙΚΟΣ	ΔΗΜ. ΚΑΝΑΡΗΣ ΤΟΠ. ΜΗΧΑΝΙΚΟΣ
ΙΟΥΝΙΟΣ 2004	ΙΟΥΝΙΟΣ 2004

ΚΛΙΜΑΚΑ: 1 : 1000 ΜΕΘΟΔΟΣ ΣΥΝΤΑΞΗΣ: ΕΠΙΓΕΙΑ ΤΟΠΟΓΡΑΦΗΣΗ ΗΜΕΡΟΜΗΝΙΑ: 1995	ΔΗΜΟΣ: ΓΛΥΚΩΝ ΝΕΡΩΝ ΠΕΡΙΟΧΗ ΜΕΛΕΤΗΣ: ΒΟΡΕΙΑ–ΝΟΤΙΑ ΓΕΙΤΟΝΙΑ ΝΟΜΟΣ: ΑΤΤΙΚΗΣ

486.400–203.000/1

ΣΥΝΤΕΤΑΓΜΕΝΕΣ ΚΟΡΥΦΩΝ Ο.Τ.

Ο.Τ. ΚΟΡ/ΦΗ X Y	Ο.Τ. ΚΟΡ/ΦΗ X Y
521,T1,486400.39,4203043.87	530,T8,486663.18,4203073.90
521,T2,486415.41,4203045.48	530,T9,486669.08,4202993.88
521,T3,486415.94,4203045.70	531,T1,486743.81,4203050.47
521,T4,486416.26,4203046.18	531,T2,486747.51,4203054.74
521,T5,486416.33,4203046.40	531,T3,486787.58,4203057.56
521,T6,486416.37,4203047.45	531,T4,486791.64,4203053.84
521,T7,486415.87,4203048,38	531,T5,486791.95,4203036.87
521,T8,486402.46,4203062.44	531,T6,486792.43,4203011.01
521,T9,486401.38,4203063.03	531,T7,486788.53,4203006.52
521,T10,486400.17,4203062.87	531,T8,486751.35,4203001.90
521,T11,486396.99,4203061.40	531,T9,486747.09,4203005.39
521,T12,486396.09,4203060.57	534,T1,486849.16,4203015.78
521,T13,486395.85,4203059.37	534,T2,486844.95,4203057.84
521,T14,486397.27,4203046.38	534,T3,486848.21,4203061.77
521,T15,486397.50,4203045.64	534,T4,486849.57,4203061.90
521,T16,486398.00,4203045.04	534,T5,486854.55,4203012.15
521,T17,486398.92,4203044.30	534,T6,486853.33,4203012.03
521,T18,486399.61,4203043.94	535,T1,486862.99,4202968.00
525,T1,486407.81,4202943.84	535,T2,486949.57,4202977.48
525,T2,486437.08,4202950.73	535,T3,486919.53,4203097.53
525,T3,486434.43,4203033.44	535,T4,486850.66,4203091.13
525,T4,486401.81,4203029.94	98α,T1,486399.48,4203128.40
526,T1,486443.05,4202951.64	98α,T2,486398.79,4203113.47
526,T2,486453.88,4202952.65	98α,T3,486396.36,4203085.33
526,T3,486472.16,4202950.76	98α,T4,486396.89,4203081.16
526,T4,486478.48,4202949.71	98α,T5,486399.09,4203077.57
526,T5,486474.87,4203040.40	98α,T6,486423.41,4203052.07
526,T6,486440.41,4203034.24	98α,T7,486432.31,4203049.75
527,T1,486480.83,4203041.46	99,T1,486440.28,4203048.44
527,T2,486547.93,4203053.44	99,T2,486477.75,4203055.55
527,T3,486584.17,4203059.84	100,T1,486485.46,4203056.51
527,T4,486584.46,4203028.83	100,T2,486545.47,4203067.23
527,T5,486588.75,4202931.52	100α,T1,486551.42,4203068.28
527,T6,486484.53,4202948.72	100α,T2,486583.77,4203073.99
528,T1,486594.46,4203029.10	101,T1,486593.69,4203075.70
528,T2,486594.15,4203061.58	101,T2,486625.91,4203080.94
528,T3,486622.96,4203066.43	101,T3,486632.82,4203082.51
528,T4,486630.87,4202935.41	101,T4,486657.59,4203087.31
528,T5,486598.77,4202931.25	101,T5,486673.10,4203082.23
529,T1,486628.91,4203067.49	102,T1,486685.08,4203090.72
529,T2,486655.26,4203072.60	102,T2,486790.57,4203100.05
529,T3,486662.20,4202978.38	103β,T1,486800.53,4203100.90
529,T4,486663.78,4202943.29	103β,T2,486818.20,4203102.37
529,T5,486661.88,4202940.89	103,T1,486824.19,4203102.87
529,T6,486636.83,4202936.35	103,T2,486886.92,4203108.56
530,T1,486669.70,4202982.08	103α,T1,486891.91,4203109.03
530,T2,486727.14,4202989.26	103α,T2,486915.79,4203111.25
530,T3,486741.38,4203001.20	
530,T4,486737.10,4203060.02	**ΣΥΝ/ΝΗ ΣΤΑ ΟΡΙΑ ΕΠΕΚΤΑΣΗΣ**
530,T5,486791.46,4203063.85	T128,486938.26,4203113.33
530,T6,486791.07,4203086.04	
530,T7,486686.67,4203076.81	

4203.600
4203.500
4203.400
4203.300

ΕΘΝΙΚΟ ΤΥΠΟΓΡΑΦΕΙΟ
Για τεχνικούς λόγους στο σχεδιάγραμμα έγινε σμίκρυνση κατά ποσοστό 31 %

ΥΠΕΧΩΔΕ
ΓΕΝΙΚΗ ΔΙΕΥΘΥΝΣΗ ΠΟΛΕΟΔΟΜΙΑΣ

ΥΠΟΜΝΗΜΑ ΠΟΛΕΟΔΟΜΙΚΗΣ ΜΕΛΕΤΗΣ

- ΟΡΙΟ ΠΕΡΙΟΧΗΣ ΕΝΤΑΞΗΣ
- ΟΡΙΟ ΓΕΙΤΟΝΙΑΣ
- ΤΟΜΕΑΣ ΟΡΩΝ ΔΟΜΗΣΗΣ (*ισχυουν διαφορετικοι οροι δομηση*)
- ΟΡΙΟ ΠΥΚΝΟΔΟΜΗΜΕΝΩΝ
- ΡΥΜΟΤΟΜΙΚΗ ΓΡΑΜΜΗ (*πρασινη*)
- ΟΙΚΟΔΟΜΙΚΗ ΓΡΑΜΜΗ (*κοκκινη*)
- ΟΡΙΟ ΠΕΖΟΔΡΟΜΟΥ
- ΚΑΤΑΡΓΟΥΜΕΝΕΣ Ρ.Γ. & Ο.Γ. (*παλαιου εγκεκριμενου*)

ΥΠΟΜΝΗΜΑ ΚΤΗΜΑΤΟΓΡΑΦΗΣΗΣ

01	ΤΟΜΕΑΣ 01
56	ΚΤΗΜΑΤΟΓΡΑΦΙΚΟ ΤΕΤΡΑΓΩΝΟ 56
008	ΚΤΗΜΑΤΟΓΡΑΦΙΚΟΣ ΑΡΙΘΜΟΣ ΙΔΙΟΚΤΗΣΙΑΣ
	ΠΡΑΝΕΣ
	ΣΥΡΜΑΤΟΠΛΕΓΜΑ
	ΜΑΝΔΡΑ
	ΜΑΝΔΡΑ ΚΑΓΚΕΛΑ
Π/2	ΠΛΑΚΟΣΚΕΠΗ ΔΙΟΡΟΦΟΥ
Κ/1	ΚΕΡΑΜΟΣΚΕΠΗ ΕΝΟΣ ΟΡΟΦΟΥ
Λ	ΛΑΜΑΡΙΝΑ
Ε	ΕΛΛΕΝΙΤ
Υπ	ΥΠΟΓΕΙΟ
Χ.Σ.	ΧΩΡΟΣ ΣΤΑΘΜΕΥΣΗΣ
Φ	ΠΗΓΑΔΙ *η* ΦΡΕΑΡ
ΒΑΣΗ	ΒΑΣΗ ΑΠΟ ΜΠΕΤΟΝ
Β	ΒΕΡΑΝΤΑ ΕΠΙ ΕΔΑΦΟΥΣ
Υ.Κ.	ΥΠΟ ΚΑΤΑΣΚΕΥΗ ΚΤΙΡΙΟ
Δ	ΔΕΞΑΜΕΝΗ
	ΣΤΥΛΟΣ ΔΕΗ
	ΣΤΥΛΟΣ ΟΤΕ
	ΠΥΛΩΝ ΔΕΗ
	ΔΕΝΔΡΟ
	ΕΛΙΑ
	ΙΣΟΥΨΗΣ ΑΝΑ 1 *μ.*
	ΙΣΟΥΨΗΣ ΑΝΑ 5 *μ.* ΜΕ ΥΨΟΜΕΤΡΟ
	ΞΕΡΟΛΙΘΙΑ
	ΟΡΙΑ ΙΔΙΟΚΤΗΣΙΑΣ ΜΗ ΥΛΟΠΟΙΗΜΕΝΑ
	ΟΡΙΑ ΑΠΟ ΕΦΑΡΜΟΓΗ ΔΙΑΓΡΑΜΜΑΤΩΝ
	ΟΡΙΟ ΡΕΜΑΤΟΣ
4.00 *μ.*	ΠΛΑΤΟΣ ΠΡΑΣΙΑΣ

ΥΠΟΥΡΓΕΙΟ
ΠΕΡΙΒΑΛΛΟΝΤΟΣ ΧΩΡΟΤΑΞΙΑΣ & ΔΗΜ. ΕΡΓΩΝ
ΣΥΝΟΔΕΥΕΙ ΤΗΝ ΥΠ' ΑΡΙΘΜ. Γ. 48077/04 ΑΠΟΦΑΣΗ
ΠΕΡΙ Έγκριση πολεοδομικής μελέτης τμήματος των πολεοδομικών ενοτήτων 1 (Π.Ε.1)

530,T7,486686.67,4203076.81

ΟΔΟΣ ΘΕΣΣΑΛΙΑΣ

ΠΑΡΚΟ ΠΑΙΔΙΚΗ ΧΑΡΑ

Ο.Τ. 98α, Ο.Τ. 99, Ο.Τ. 100, Ο.Τ. 100α, Ο.Τ. 101, Ο.Τ. 102, Ο.Τ. 103β, Ο.Τ. 103, Ο.Τ. 103α, Ο.Τ.521, Ο.Τ.526, Ο.Τ.528, Ο.Τ.530, Ο.Τ.531, Ο.Τ.533, Ο.Τ.534, Ο.Τ.535

ΝΟΜΟΣ
32

ΔΗΜΟΣ ή ΚΟΙΝΟΤΗΤΑ
098

Διάγραμμα σύνδεσης φύλλων

485.600–203.600	486.400–203.600	487.200–203.600
485.600–203.000	486.400–203.000	487.200–203.000
485.600–202.400	486.400–202.400	487.200–202.400

Β.Γ. Βορράς Γεωγραφικός


Β.Μ. Βορράς Μαγνητικός

Β.Τ. Βορράς Τετραγωνισμού

Σύγκλιση Μεσημβρινού (γ) :

Μαγνητική απόκλιση (Δ) :

αυξανόμενη κατά ανά έτος.

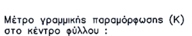

Μέτρο γραμμικής παραμόρφωσης (Κ) στο κέντρο φύλλου :

Ε.Γ.Σ.Α. (Ελληνικό Γεωδ. Σύστημα Αναφοράς)
Ελλειψοειδές G.R.S. 80 a=6378137 f=1/298.2572236
Εγκάρσια Μερκατορική Προβολή
Κεντρικός Μεσημβρινός 24° Ko = 0.9996

Στον Μεσημβρινό αναφοράς το x=500.000
Πλάτος αναφοράς 00° 00' 00"

Ο Γεωγραφικός Κωδικός Αριθμός (Γ.Κ.Α.) αντιστοιχεί στο σημείο αναφοράς του αριθμού του οικοπέδου.

25

ΥΠΟΥΡΓΕΙΟ
ΠΕΡΙΒΑΛΛΟΝΤΟΣ ΧΩΡΟΤΑΞΙΑΣ & ΔΗΜ. ΕΡΓΩΝ
ΣΥΝΟΔΕΥΕΙ ΤΗΝ ΥΠ' ΑΡΙΘΜ. Σ 48077/04 ΑΠΟΦΑΣΗ
ΠΕΡΙ Έγκριση πολεοδομικής μελέτης τμημάτων των πολεοδομικών ενοτήτων 1 (Π.Ε.1) Βόρεια και 2 (Π.Ε.2) Νότια του Δήμου Γλυκών Νερών (ν. Αττικής) και τροποποίηση του εγκεκριμένου ρυμοτ. σχ. στα όρια σύνδεσης με την έκταση επέκτασης του ίδιου δήμου
ΑΘΗΝΑ 16 Νοεμβρίου 2004
Ο Δ/ΝΤΗΣ
Ι. ΓΙΑΝΝΑΚΟΠΟΥΛΟΣ

ΕΛΛΗΝΙΚΗ ΔΗΜΟΚΡΑΤΙΑ
ΠΕΡΙΦΕΡΕΙΑ ΑΤΤΙΚΗΣ
ΔΗΜΟΣ: ΓΛΥΚΩΝ ΝΕΡΩΝ

ΜΕΛΕΤΗ ΚΤΗΜΑΤΟΓΡΑΦΗΣΗΣ - ΠΟΛΕΟΔΟΜΗΣΗΣ Α΄ ΚΑΤΟΙΚΙΑΣ & ΠΡΑΞΗΣ ΕΦΑΡΜΟΓΗΣ

ΠΕΡΙΟΧΗ ΜΕΛΕΤΗΣ: ΔΥΤΙΚΑ ΛΕΩΦ. ΛΑΥΡΙΟΥ

ΜΕΛΕΤΗ ΚΤΗΜΑΤΟΓΡΑΦΗΣΗΣ	ΜΕΛΕΤΗ ΠΟΛΕΟΔΟΜΗΣΗΣ
ΑΝΑΔΟΧΟΣ ΚΤΗΜΑΤΟΓΡΑΦΗΣΗΣ & ΠΡΑΞΗΣ ΕΦΑΡΜΟΓΗΣ: ΓΡΑΦΕΙΟ ΤΕΧΝΙΚΩΝ ΜΕΛΕΤΩΝ ΔΗΜ. ΚΑΝΑΡΗ ΜΕΛΕΤΗΤΕΣ: ΔΗΜ. ΚΑΝΑΡΗΣ ΣΤΕΡΓΙΑΝΗ ΣΟΤΡΑΗ ΚΑΝΑΡΗ	ΜΕΛΕΤΗΤΕΣ ΠΟΛΕΟΔΟΜΗΣΗΣ: ΤΕΧΝΙΚΗ ΥΠΗΡΕΣΙΑ ΔΗΜΟΥ: ΑΓΓΕΛΟΣ ΜΙΚΡΩΝΗΣ ΤΕΧΝΙΚΟΣ ΣΥΜΒΟΥΛΟΣ ΔΗΜΟΥ ΓΛΥΚΩΝ ΝΕΡΩΝ: ΔΗΜΗΤΡΗΣ ΚΑΝΑΡΗΣ

ΔΙΑΓΡΑΜΜΑ ΣΥΝΔΕΣΗΣ ΦΥΛΛΩΝ

485.600–204.800	486.400–204.800
485.600–204.200	486.400–204.200
485.600–203.600	
485600–203.000	~~486.400–203.000~~
485.600–202.400	486.400–202.400

ΧΡΟΝΟΣ ΣΥΝΤΑΞΗΣ: ΙΟΥΝΙΟΣ 2004

ΑΓΓ. ΜΙΚΡΩΝΗΣ ΑΡΧΙΤ. ΜΗΧΑΝΙΚΟΣ	ΔΗΜ. ΚΑΝΑΡΗΣ ΤΟΠ. ΜΗΧΑΝΙΚΟΣ
ΙΟΥΝΙΟΣ 2004	ΙΟΥΝΙΟΣ 2004

ΚΛΙΜΑΚΑ: 1 : 1000 ΜΕΘΟΔΟΣ ΣΥΝΤΑΞΗΣ:ΕΠΙΓΕΙΑ ΤΟΠΟΓΡΑΦΗΣΗ ΗΜΕΡΟΜΗΝΙΑ: 1995	ΔΗΜΟΣ: ΓΛΥΚΩΝ ΝΕΡΩΝ ΠΕΡΙΟΧΗ ΜΕΛΕΤΗΣ: ΒΟΡΕΙΑ–ΝΟΤΙΑ ΓΕΙΤΟΝΙΑ ΝΟΜΟΣ: ΑΤΤΙΚΗΣ

485.600–203.000/1

ΣΥΝΤΕΤΑΓΜΕΝΕΣ ΚΟΡΥΦΩΝ Ο.Τ.

Ο.Τ. ΚΟΡ/ΦΗ X Y	Ο.Τ. ΚΟΡ/ΦΗ X Y
504,T1,486000.28,4203501.29	512,T1,486192.27,4203194.25
504,T2,486002.71,4203515.18	512,T2,486204.66,4203263.53
504,T3,486057.04,4203529.28	512,T3,486221.81,4203263.46
504,T4,486080.74,4203513.47	512,T4,486205.79,4203177.38
504,T5,486071.69,4203499.67	512,T5,486197.89,4203178.55
504,T6,486065.04,4203504.11	513,T1,486207.47,4203155.07
504,T7,486033.15,4203507.35	513,T2,486220.22,4203153.39
504,T8,486019.16,4203493.06	513,T3,486220.71,4203156.43
505,T1,486110.19,4203517.37	513,T4,486223.75,4203168.43
505,T2,486132.22,4203531.99	513,T5,486236.91,4203216.36
505,T3,486138.59,4203488.89	513,T6,486243.41,4203260.40
505,T4,486134.39,4203487.29	513,T7,486240.85,4203263.38
505,T5,486067.11,4203532.18	513,T8,486227.91,4203263.43
506,T1,486128.59,4203426.53	513,T9,486211.34,4203174.41
506,T2,486182.93,4203439.70	514,T1,486258.25,4203225.94
506,T3,486183.88,4203444.72	514,T2,486263.15,4203225.32
506,T4,486142.37,4203472.35	514,T3,486271.27,4203216.30
506,T5,486084.90,4203510.69	514,T4,486258.21,4203117.30
506,T6,486065.49,4203481.10	514,T5,486241.32,4203119.86
506,T7,486092.16,4203464.98	515,T1,486285.09,4203214.01
507,T1,486148.28,4203478.02	515,T2,486292.59,4203212.89
507,T2,486187.91,4203451.65	515,T3,486293.46,4203214.26
507,T3,486192.63,4203452.27	515,T4,486287.60,4203222.97
507,T4,486176.86,4203561.18	515,T5,486286.23,4203222.65
507,T5,486163.77,4203557.32	516,T1,486283.52,4203202.11
507,T6,486164.93,4203551.01	516,T2,486297.92,4203199.97
507,T7,486152.32,4203548.21	516,T3,486326.61,4203166.32
507,T8,486152.92,4203544.11	516,T4,486324.82,4203142.29
507,T9,486138.97,4203541.05	516,T5,486276.25,4203147.04
508,T1,486203.32,4203444.73	517,T1,486274.45,4203110.48
508,T2,486245.01,4203455.48	517,T2,486390.55,4203087.75
508,T3,486226.96,4203573.64	517,T3,486392.80,4203113.87
508,T4,486184.63,4203563.31	517,T4,486393.48,4203128.54
508,T5,486201.65,4203445.84	517,T5,486275.34,4203140.10
509,T1,486223.11,4203393.75	517,T6,486271.90,4203114.03
509,T2,486249.69,4203397.69	518,T1,486256.72,4203105.39
509,T3,486245.86,4203447.44	518,T2,486252.35,4203065.76
509,T4,486202.93,4203436.37	518,T3,486235.10,4203067.50
509,T5,486204.44,4203423.68	518,T4,486239.87,4203107.95
509,T6,486219.25,4203426.17	519,T1,486266.48,4203066.16
510,T1,486134.55,4203418.37	519,T2,486270.23,4203100.11
510,T2,486135.02,4203419.86	519,T3,486273.50,4203102.51
510,T3,486191.22,4203433.48	519,T4,486385.98,4203080.49
510,T4,486195.58,4203430.45	519,T5,486388.70,4203078.97
510,T5,486197.33,4203415.76	519,T6,486389.99,4203076.13
510,T6,486190.56,4203406.75	519,T7,486393.07,4203047.98
510,T7,486139.50,4203412.68	519,T8,486385.49,4203041.00
511,T1,486206.83,4203275.52	519,T9,486368.19,4203041.96
511,T2,486245.21,4203275.41	519,T10,486342.19,4203046.40
511,T3,486246.09,4203311.67	519,T11,486269.08,4203062.53
511,T4,486246.82,4203314.18	520,T1,486260.93,4203034.13
511,T5,486210.99,4203315.15	520,T2,486263.88,4203033.50
511,T6,486210.04,4203298.98	520,T3,486296.15,4203026.67

ΣΥΝΤΕΤΑΓΜΕΝΕΣ ΚΟΡΥΦΩΝ Ο.Τ.

Ο.Τ. ΚΟΡ/ΦΗ X Y	Ο.Τ. ΚΟΡ/ΦΗ X Y
520,T4,486307.85,4203024.36	67,T1,486240.61,4203576.95
520,T5,486310.79,4203041.04	67,T2,486258.65,4203458.92
521,T1,486400.39,4203043.87	75,T1,486260.12,4203450.84
521,T2,486415.41,4203045.48	75,T2,486269.54,4203342.49
521,T3,486415.94,4203045.70	84α,T1,486267.06,4203333.88
521,T4,486416.26,4203046.18	84α,T2,486260.05,4203309.53
521,T5,486416.33,4203046.40	84α,T3,486259.21,4203275.33
521,T6,486416.37,4203047.45	91γ,T1,486260.13,4203263.44
521,T7,486415.87,4203048,38	91γ,T2,486257.68,4203261.20
521,T8,486402.46,4203062.44	91γ,T3,486256.49,4203253.10
521,T9,486401.38,4203063.03	91α,T1,486261.41,4203250.65
521,T10,486400.17,4203062.87	91α,T2,486261.20,4203248.40

ΣΥΝΤΕΤΑΓΜΕΝΕΣ ΚΟΡΥΦΩΝ Ο.Τ. ΣΤΑ ΟΡΙΑ ΕΠΕΚΤΑΣΗΣ

ΚΟΡ/ΦΗ X Y	
X10,486222.74,4203608.54	
X11,486225.34,4203585.60	
X12,486178.30,4203574.12	
X13,486131.37,4203560.26	
X14,486060.95,4203542.67	
X24,486009.86,4203598.11	
X25,486003.23,4203552.96	
X26,485994.18,4203501.22	
X27,486019.74,4203490.08	
X28,486034.10,4203504.74	

ΕΘΝΙΚΟ ΤΥΠΟΓΡΑΦΕΙΟ
Για τεχνικούς λόγους στο σχεδιάγραμμα έγινε σμίκρυνση κατά ποσοστό 35%

ΥΠΕΧΩΔΕ

ΓΕΝΙΚΗ ΔΙΕΥΘΥΝΣΗ ΠΟΛΕΟΔΟΜΙΑΣ

ΥΠΟΜΝΗΜΑ ΠΟΛΕΟΔΟΜΙΚΗΣ ΜΕΛΕΤΗΣ

- ΟΡΙΟ ΠΕΡΙΟΧΗΣ ΕΝΤΑΞΗΣ
- ΟΡΙΟ ΓΕΙΤΟΝΙΑΣ
- ΤΟΜΕΑΣ ΟΡΩΝ ΔΟΜΗΣΗΣ (*ισχυουν διαφορετικοι οροι δομηση*)
- ΟΡΙΟ ΠΥΚΝΟΔΟΜΗΜΕΝΩΝ
- ΡΥΜΟΤΟΜΙΚΗ ΓΡΑΜΜΗ (*πρασινη*)
- ΟΙΚΟΔΟΜΙΚΗ ΓΡΑΜΜΗ (*κοκκινη*)
- ΟΡΙΟ ΠΕΖΟΔΡΟΜΟΥ
- ΚΑΤΑΡΓΟΥΜΕΝΕΣ Ρ.Γ. & Ο.Γ. (*παλαιου εγκεκριμενου*)

ΥΠΟΜΝΗΜΑ ΚΤΗΜΑΤΟΓΡΑΦΗΣΗΣ

01	ΤΟΜΕΑΣ 01
56	ΚΤΗΜΑΤΟΓΡΑΦΙΚΟ ΤΕΤΡΑΓΩΝΟ 56
008	ΚΤΗΜΑΤΟΓΡΑΦΙΚΟΣ ΑΡΙΘΜΟΣ ΙΔΙΟΚΤΗΣΙΑΣ
	ΠΡΑΝΕΣ
	ΣΥΡΜΑΤΟΠΛΕΓΜΑ
	ΜΑΝΔΡΑ
	ΜΑΝΔΡΑ ΚΑΓΚΕΛΑ
Π/2	ΠΛΑΚΟΣΚΕΠΗ ΔΙΟΡΟΦΟΥ
Κ/1	ΚΕΡΑΜΟΣΚΕΠΗ ΕΝΟΣ ΟΡΟΦΟΥ
Λ	ΛΑΜΑΡΙΝΑ
Ε	ΕΛΛΕΝΙΤ
Υπ	ΥΠΟΓΕΙΟ
Χ.Σ.	ΧΩΡΟΣ ΣΤΑΘΜΕΥΣΗΣ
Φ	ΠΗΓΑΔΙ η ΦΡΕΑΡ
ΒΑΣΗ	ΒΑΣΗ ΑΠΟ ΜΠΕΤΟΝ
Β	ΒΕΡΑΝΤΑ ΕΠΙ ΕΔΑΦΟΥΣ
Υ.Κ.	ΥΠΟ ΚΑΤΑΣΚΕΥΗ ΚΤΙΡΙΟ
Δ	ΔΕΞΑΜΕΝΗ
	ΣΤΥΛΟΣ ΔΕΗ
	ΣΤΥΛΟΣ ΟΤΕ
	ΠΥΛΩΝ ΔΕΗ
	ΔΕΝΔΡΟ
	ΕΛΙΑ
	ΙΣΟΥΨΗΣ ΑΝΑ 1 μ.
	ΙΣΟΥΨΗΣ ΑΝΑ 5 μ. ΜΕ ΥΨΟΜΕΤΡΟ
	ΞΕΡΟΛΙΘΙΑ
	ΟΡΙΑ ΙΔΙΟΚΤΗΣΙΑΣ ΜΗ ΥΛΟΠΟΙΗΜΕΝΑ
	ΟΡΙΑ ΑΠΟ ΕΦΑΡΜΟΓΗ ΔΙΑΓΡΑΜΜΑΤΩΝ
	ΟΡΙΟ ΡΕΜΑΤΟΣ
4.00 μ.	ΠΛΑΤΟΣ ΠΡΑΣΙΑΣ

ΥΠΟΥΡΓΕΙΟ
ΠΕΡΙΒΑΛΛΟΝΤΟΣ ΧΩΡΟΤΑΞΙΑΣ & ΔΗΜ. ΕΡΓΩΝ
ΣΥΝΟΔΕΥΕΙ ΤΗΝ ΥΠ' ΑΡΙΘΜ. Γ. 48077/04 ΑΠΟΦΑΣΗ
ΠΕΡΙ ...



4203.300
4203.200
4203.100
4203.000

485.600 485.700 485.800 485.900 486.000 486.100

ΣΥΝΤΕΤΑΓΜΕΝΕΣ ΚΟΡΥΦΩΝ Ο.Τ.

Ο.Τ. ΚΟΡ/ΦΗ X Y	Ο.Τ. ΚΟΡ/ΦΗ X Y
520,Τ4,486307.85,4203024.36	67,Τ1,486240.61,4203576.95
520,Τ5,486310.79,4203041.04	67,Τ2,486258.65,4203458.92
521,Τ1,486400.39,4203043.87	75,Τ1,486260.12,4203450.84
521,Τ2,486415.41,4203045.48	75,Τ2,486269.54,4203342.49
521,Τ3,486415.94,4203045.70	84α,Τ1,486267.06,4203333.88
521,Τ4,486416.26,4203046.18	84α,Τ2,486260.05,4203309.53
521,Τ5,486416.33,4203046.40	84α,Τ3,486259.21,4203275.33
521,Τ6,486416.37,4203047.45	91γ,Τ1,486260.13,4203263.44
521,Τ7,486415.87,4203048,38	91γ,Τ2,486257.68,4203261.20
521,Τ8,486402.46,4203062.44	91γ,Τ3,486256.49,4203253.10
521,Τ9,486401.38,4203063.03	91α,Τ1,486261.41,4203250.65
521,Τ10,486400.17,4203062.87	91α,Τ2,486261.20,4203248.40
521,Τ11,486396.99,4203061.40	91α,Τ3,486264.45,4203244.79
521,Τ12,486396.09,4203060.57	91α,Τ4,486272.05,4203244.90
521,Τ13,486395.85,4203059.37	91α,Τ5,486275.44,4203247.92
521,Τ14,486397.27,4203046.38	91α,Τ6,486275.82,4203250.82
521,Τ15,486397.50,4203045.64	91β,Τ1,486305.73,4203195.44
521,Τ16,486398.00,4203045.04	91β,Τ2,486322.64,4203175.61
521,Τ17,486398.92,4203044.30	91β,Τ3,486325.01,4203174.55
521,Τ18,486399.61,4203043.94	91β,Τ4,486327.31,4203175.75
522,Τ1,486332.46,4203019.51	91β,Τ5,486328.78,4203195.38
522,Τ10,486335.13,4203035.67	91β,Τ6,486307.78,4203198.50
522,Τ11,486333.12,4203023.45	91β,Τ7,486305.81,4203197.63
522,Τ2,486353.69,4203015.41	91δ,Τ1,486285.09,4203214.01
522,Τ3,486365.66,4203016.22	91δ,Τ2,486292.59,4203212.89
522,Τ4,486367.77,4202992.75	91δ,Τ3,486293.46,4203214.26
522,Τ5,486394.32,4202993.64	91δ,Τ4,486287.60,4203222.97
522,Τ6,486391.60,4203032.65	91δ,Τ5,486286.23,4203222.65
522,Τ7,486367.30,4203034.00	98,Τ1,486332.79,4203141.51
522,Τ8,486340.65,4203038.55	98,Τ2,486393.48,4203135.57
522,Τ9,486335.78,4203039.62	98α,Τ1,486399.48,4203128.40
523,Τ1,486329.24,4202999.95	98α,Τ2,486398.79,4203113.47
523,Τ2,486365.23,4202993.11	98α,Τ3,486396.36,4203085.33
523,Τ3,486363.39,4203013.56	98α,Τ4,486396.89,4203081.16
523,Τ4,486353.53,4203012.89	98α,Τ5,486399.09,4203077.57
523,Τ5,486332.06,4203017.04	98α,Τ6,486423.41,4203052.07
	98α,Τ7,486432.31,4203049.75

ΣΥΝΤΕΤΑΓΜΕΝΕΣ ΚΟΡΥΦΩΝ Ο.Τ. ΣΤΑ ΟΡΙΑ ΕΠΕΚΤΑΣΗΣ

ΚΟΡ/ΦΗ X Y	
X10,486222.74,4203608.54	
X11,486225.34,4203585.60	
X12,486178.30,4203574.12	
X13,486131.37,4203560.26	
X14,486060.95,4203542.67	
X24,486009.86,4203598.11	
X25,486003.23,4203552.96	
X26,485994.18,4203501.22	
X27,486019.74,4203490.08	
X28,486034.10,4203504.74	
X29,486064.17,4203501.69	
X30,486070.32,4203497.58	
X31,486058.47,4203479.51	
X32,486088.99,4203461.05	
X33,486129.33,4203418.48	
X34,486130.28,4203418.71	
X35,486138.00,4203409.84	
X36,486207.04,4203401.82	
X37,486204.74,4203421.20	
X38,486217.08,4203423.27	
X39,486220.93,4203390.90	
X40,486249.93,4203395.20	
X41,486255.33,4203343.74	
X42,486248.25,4203319.14	
X43,486203.29,4203320.36	
X44,486202.07,4203299.76	
X45,486197.11,4203263.56	
T46,486200.60,4203263.54	
X47,486188.15,4203193.91	
X48,486194.93,4203174.94	
X49,486205.03,4203173.45	
X50,486200.53,4203150.94	
X51,486223.39,4203147.92	
X52,486224.63,4203155.62	
X53,486227.62,4203167.41	
X54,486240.83,4203215.54	
X55,486244.63,4203241.28	
X56,486247.89,4203242.26	
X57,486256.32,4203232.90	
X58,486236.47,4203108.47	
X59,486236.91,4203108.40	
X60,486230.94,4203057.87	
X61,486253.24,4203055.62	
X62,486250.82,4203033.71	
X63,486295.65,4203024.22	
X64,486309.87,4203021.42	
X65,486313.93,4203044.44	
X66,486333.34,4203040.16	

ΝΟΜΟΣ
32

ΔΗΜΟΣ ή ΚΟΙΝΟΤΗΤΑ
098

Διάγραμμα σύνδεσης φύλλων

484.800-203.600	485.600-203.600	486.400-203.600
484.800-203.000	485.600-203.000	486.400-203.000
484.800-202.400	485.600-202.400	486.400-202.400

Β.Τ. Β.Μ. Β.Γ.

Β.Γ. Βορράς Γεωγραφικός

Β.Μ. Βορράς Μαγνητικός

Β.Τ. Βορράς Τετραγωνισμού

Σύγκλιση Μεσημβρινού (γ) :

Μαγνητική απόκλιση (Α) :

αυξανόμενη κατά ανά έτος.

Μέτρο γραμμικής παραμόρφωσης (Κ) στο κέντρο φύλλου :

Ε.Γ.Σ.Α. (Ελληνικό Γεωδ. Σύστημα Αναφοράς)
Ελλειψοειδές G.R.S. 80 a=6378137 f=1/298.2572236
Εγκάρσια Μερκατορική Προβολή
Κεντρικός Μεσημβρινός 24° Ko = 0.9996

Στον Μεσημβρινό αναφοράς το x=500.000
Πλάτος αναφοράς 00° 00' 00''

Ο Γεωγραφικός Κωδικός Αριθμός (Γ.Κ.Α.) αντιστοιχεί στο σημείο αναφοράς του αριθμού του οικοπέδου.



ΥΠΟΥΡΓΕΙΟ
ΠΕΡΙΒΑΛΛΟΝΤΟΣ ΧΩΡΟΤΑΞΙΑΣ & ΔΗΜ. ΕΡΓΩΝ
ΣΥΝΟΔΕΥΕΙ ΤΗΝ ΥΠ' ΑΡΙΘΜ. Γ.-48077/04 ΑΠΟΦΑΣΗ
ΠΕΡΙ ... έγκρισης πολεοδομικής μελέτης τμημάτων των πολεοδομικών ενοτήτων 1 (Π.Ε.1) Βόρεια, κοιν. 2 (Π.Ε. 2) Νότια του Δήμου Γλυκών Νερών (ν. Αττικής) και τροποποίησης του εγκεκριμένου ρυμοτ. σχ. στα όρια σύνδεσης με την περιοχή επέκτασης του ιδίου δήμου.
ΑΘΗΝΑ 16 Νοεμβρίου 2004
Ο Δ/ΝΤΗΣ
Ι. ΓΙΑΝΝΑΚΟΠΟΥΛΟΣ

ΕΛΛΗΝΙΚΗ ΔΗΜΟΚΡΑΤΙΑ
ΠΕΡΙΦΕΡΕΙΑ ΑΤΤΙΚΗΣ
ΔΗΜΟΣ: ΓΛΥΚΩΝ ΝΕΡΩΝ

ΜΕΛΕΤΗ ΚΤΗΜΑΤΟΓΡΑΦΗΣΗΣ - ΠΟΛΕΟΔΟΜΗΣΗΣ Α΄ ΚΑΤΟΙΚΙΑΣ & ΠΡΑΞΗΣ ΕΦΑΡΜΟΓΗΣ

ΠΕΡΙΟΧΗ ΜΕΛΕΤΗΣ: ΔΥΤΙΚΑ ΛΕΩΦ. ΛΑΥΡΙΟΥ

ΜΕΛΕΤΗ ΚΤΗΜΑΤΟΓΡΑΦΗΣΗΣ	ΜΕΛΕΤΗ ΠΟΛΕΟΔΟΜΗΣΗΣ
ΑΝΑΔΟΧΟΣ ΚΤΗΜΑΤΟΓΡΑΦΗΣΗΣ & ΠΡΑΞΗΣ ΕΦΑΡΜΟΓΗΣ: ΓΡΑΦΕΙΟ ΤΕΧΝΙΚΩΝ ΜΕΛΕΤΩΝ ΔΗΜ. ΚΑΝΑΡΗ ΜΕΛΕΤΗΤΕΣ: ΔΗΜ. ΚΑΝΑΡΗΣ, ΣΤΕΡΓΙΑΝΗ ΣΩΤΡΑΗ ΚΑΝΑΡΗ	ΜΕΛΕΤΗΤΕΣ ΠΟΛΕΟΔΟΜΗΣΗΣ: ΤΕΧΝΙΚΗ ΥΠΗΡΕΣΙΑ ΔΗΜΟΤ: ΑΓΓΕΛΟΣ ΜΙΚΡΩΝΗΣ ΤΕΧΝΙΚΟΣ ΣΥΜΒΟΥΛΟΣ ΔΗΜΟΤ ΓΛΥΚΩΝ ΝΕΡΩΝ: ΔΗΜΗΤΡΗΣ ΚΑΝΑΡΗΣ

ΔΙΑΓΡΑΜΜΑ ΣΥΝΔΕΣΗΣ ΦΥΛΛΩΝ

485.600-204.800	486.400-204.800
485.600-204.200	486.400-204.200
485.600-203.600	
485600-203.000	486.400-203.000
485.600-202.400	486.400-202.400

ΧΡΟΝΟΣ ΣΥΝΤΑΞΗΣ: ΙΟΥΝΙΟΣ 2004

ΑΓΓ. ΜΙΚΡΩΝΗΣ ΑΡΧΙΤ. ΜΗΧΑΝΙΚΟΣ	ΔΗΜ. ΚΑΝΑΡΗΣ ΤΟΠ. ΜΗΧΑΝΙΚΟΣ
ΙΟΥΝΙΟΣ 2004	ΙΟΥΝΙΟΣ 2004

ΚΛΙΜΑΚΑ: 1 : 1000 ΜΕΘΟΔΟΣ ΣΥΝΤΑΞΗΣ: ΕΠΙΓΕΙΑ ΤΟΠΟΓΡΑΦΗΣΗ ΗΜΕΡΟΜΗΝΙΑ: 1995	ΔΗΜΟΣ: ΓΛΥΚΩΝ ΝΕΡΩΝ ΠΕΡΙΟΧΗ ΜΕΛΕΤΗΣ: ΒΟΡΕΙΑ-ΝΟΤΙΑ ΓΕΙΤΟΝΙΑ ΝΟΜΟΣ: ΑΤΤΙΚΗΣ

...αμμικής παραμόρφωσης (Κ)
...ου φύλλου :

...εωδ. Σύστημα Αναφοράς)
...80 α=6378137 f=1/298.2572236
...κή Προβολή
...ιάς 24° Ko = 0.9996
...αφοράς το x=500.000
...0° 00' 00"

...ικός Αριθμός (Γ.Κ.Α.) αντιστοιχεί
...ς του αριθμού του οικοπέδου.

485.600–203.600/

ΣΥΝΤΕΤΑΓΜΕΝΕΣ ΚΟΡΥΦΩΝ Ο.Τ.

Ο.Τ. ΚΟΡ/ΦΗ X Y	Ο.Τ. ΚΟΡ/ΦΗ X Y
484,T1,486010.56,4204191.31	494,T7,486028.58,4203894.85
484,T2,486080.28,4204201.10	494,T8,486020.23,4203841.44
484,T3,486077.04,4204227.06	494,T9,486015.68,4203812.08
484,T4,486006.90,4204215.81	495,T1,486110.99,4203898.06
484,T5,486008.44,4204193.02	495,T2,486152.04,4203889.95
485,T1,486011.15,4204152.90	495,T3,486153.13,4203962.66
485,T2,486084.51,4204167.35	495,T4,486135.62,4203965.23
485,T3,486080.91,4204196.14	495,T5,486111.42,4203966.56
485,T4,486008.91,4204186.03	496,T1,486158.02,4203888.73
486,T1,486092.35,4204169.12	496,T2,486198.21,4203879.98
486,T2,486151.33,4204183.76	496,T3,486198.18,4203954.24
486,T3,486141.11,4204243.34	496,T4,486159.11,4203961.63
486,T4,486084.90,4204228.68	500,T1,486110.86,4203885.86
487,T1,486146.93,4204244.94	500,T2,486151.85,4203877.76
487,T2,486185.02,4204256.14	500,T3,486150.65,4203798.02
487,T3,486186.80,4204254.71	500,T4,486109.78,4203808.01
487,T4,486184.05,4204209.94	501,T1,486157.83,4203876.49
487,T5,486186.94,4204190.02	501,T2,486198.18,4203867.71
487,T6,486157.21,4204184.98	501,T3,486197.70,4203788.44
488,T1,486158.56,4204177.09	501,T4,486172.34,4203792.72
488,T2,486188.09,4204182.10	501,T5,486156.63,4203796.56
488,T3,486190.67,4204164.33	502,T1,486161.26,4203739.38
488,T4,486193.99,4204125.59	502,T2,486157.36,4203764.97
488,T5,486167.69,4204123.99	502,T3,486157.51,4203784.10
489,T1,486098.02,4204123.76	502,T4,486161.43,4203787.15
489,T2,486160.98,4204127.59	502,T5,486170.72,4203784.88
489,T3,486152.69,4204175.86	502,T6,486198.90,4203780.13
489,T4,486093.35,4204161.12	502,T7,486206.91,4203724.71
490,T1,486038.77,4204134.26	502,T8,486187.15,4203721.92
490,T2,486065.96,4204138.91	503,T1,486010.15,4203529.51
490,T3,486062.71,4204154.91	503,T10,486017.81,4203597.18
490,T4,486035.77,4204149.60	503,T11,486011.13,4203551.69
491,T1,486181.47,4204044.17	503,T12,486007.85,4203532.92
491,T2,486197.26,4204044.07	503,T2,486057.02,4203541.67
491,T3,486197.02,4204087.31	503,T3,486050.72,4203616.22
491,T4,486181.71,4204085.35	503,T4,486064.42,4203634.15
492,T1,486106.28,4204048.29	503,T5,486055.96,4203695.48
492,T2,486127.23,4204047.21	503,T6,486043.48,4203696.16
492,T3,486151.46,4204047.26	503,T7,486041.76,4203716.00
492,T4,486153.09,4203970.75	503,T8,486012.48,4203716.44
492,T5,486136.42,4203973.20	503,T9,486022.24,4203647.40
492,T6,486111.20,4203974.58	593,T1,486004.68,4203770.89
493,T1,486086.19,4204049.32	593,T2,486008.62,4203774.87
493,T2,486098.23,4204048.70	593,T3,486027.44,4203755.76
493,T3,486103.18,4203974.68	593,T4,486019.50,4203748.03
493,T4,486085.99,4203974.24	593,T5,486009.31,4203746.45
494,T1,486008.57,4203785.61	
494,T2,486013.28,4203780.83	
494,T3,486055.87,4203830.86	
494,T4,486056.32,4203852.78	
494,T5,486058.63,4203965.23	
494,T6,486042.25,4203963.85	

ΣΥΝΤΕΤΑΓΜΕΝΕΣ ΚΟΡΥΦΩΝ Ο.Τ.
ΣΤΑ ΟΡΙΑ ΕΠΕΚΤΑΣΗΣ

Ο.Τ. ΚΟΡ/ΦΗ X Y	Ο.Τ. ΚΟΡ/ΦΗ X Y
30,T1,486210.65,4204095.16	X1,486102.88,4203887.43
30,T2,486204.59,4204165.93	X2,486101.69,4203801.75
30,T3,486201.88,4204184.53	X3,486149.56,4203790.05
35,T1,486211.36,4204026.85	X4,486149.35,4203764.40
35,T2,486211.02,4204088.17	X5,486152.76,4203742.10
35a,T1,486212.21,4203954.34	X6,486186.55,4203719.31

4204.200 4204.100 4204.000 4203.900


ΕΘΝΙΚΟ ΤΥΠΟΓΡΑΦΕΙΟ
Για τεχνικούς λόγους στο σχεδιάγραμμα έγινε σμίκρυνση κατά ποσοστό 3 %

ΣΥΝΤΕΤΑΓΜΕΝΕΣ ΚΟΡΥΦΩΝ Ο.Τ.
ΣΤΑ ΟΡΙΑ ΕΠΕΚΤΑΣΗΣ

Ο.Τ. ΚΟΡ/ΦΗ X Y	Ο.Τ. ΚΟΡ/ΦΗ X Y
30,T1,486210.65,4204095.16	X1,486102.88,4203887.43
30,T2,486204.59,4204165.93	X2,486101.69,4203801.75
30,T3,486201.88,4204184.53	X3,486149.56,4203790.05
35,T1,486211.36,4204026.85	X4,486149.35,4203764.40
35,T2,486211.02,4204088.17	X5,486152.76,4203742.10
35a,T1,486212.21,4203954.34	X6,486186.55,4203719.31
35a,T2,486211.45,4204016.87	X7,486207.25,4203722.24
45,T1,486212.21,4203877.04	X8,486212.76,4203679.41
45,T2,486212.19,4203946.34	X9,486215.69,4203662.35
53,T1,486212.16,4203864.80	X10,486222.74,4203608.54
53,T2,486211.71,4203789.30	X15,486055.34,4203609.09
53,T3,486212.59,4203783.24	X16,486078.62,4203639.55
60a,T1,486214.29,4203771.48	X17,486070.83,4203646.25
60a,T2,486220.95,4203725.40	X18,486063.75,4203697.56
60a,T3,486226.18,4203684.79	X19,486045.78,4203698.54
60,T1,486227.42,4203676.76	X20,486044.06,4203718.47
60,T2,486236.64,4203610.24	X21,486019.72,4203718.83
60,T3,486239.05,4203588.91	X22,486004.03,4203719.07
X73,486001.80,4204142.91	X23,486014.19,4203647.19
X74,486033.32,4204149.12	X129,486066.25,4203849.39
X75,486036.79,4204131.38	X130,486018.03,4203859.76
X76,486068.92,4204136.88	X131,486015.29,4203842.21
X77,486065.16,4204155.39	X132,486010.78,4203813.11
X78,486085.50,4204159.40	X133,485999.53,4203771.24
X79,486090.39,4204120.29	X134,486004.84,4203743.22
X80,486161.49,4204124.62	X135,486020.67,4203745.68
X81,486162.69,4204117.68	X136,486034.56,4203759.21
X82,486194.50,4204119.61	X137,486016.80,4203777.25
X83,486196.84,4204092.33	X138,486057.66,4203825.25
X84,486177.74,4204089.88	X139,486065.74,4203824.71
X85,486177.45,4204040.19	
X86,486197.29,4204040.07	
X87,486197.39,4204021.85	
X88,486198.12,4203962.40	
X89,486159.11,4203969.77	
X90,486157.39,4204050.27	
X91,486127.30,4204050.21	
X92,486083.20,4204052.48	
X93,486082.99,4203974.17	
X94,486063.50,4203973.67	
X95,486038.68,4203971.58	
X96,486023.65,4203895.72	
X97,486017.20,4203859.94	
X98,486066.22,4203849.40	
X99,486067.32,4203901.46	
X100,486068.64,4203965.80	
X101,486103.42,4203966.68	
X102,486102.92,4203887.42	
X103,486153.72,4203877.39	

ΝΟΜΟΣ
32

ΔΗΜΟΣ ή ΚΟΙΝΟΤΗΤΑ
098

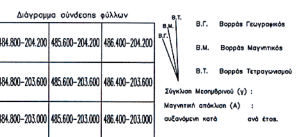

Μέτρο γραμμικής παραμόρφωσης (Κ) στο κέντρο φύλλου :

Ε.Γ.Σ.Α. (Ελληνικό Γεωδ. Σύστημα Αναφοράς)
Ελλειψοειδές G.R.S. 80 α=6378137 f=1/298.2572236
Εγκάρσια Μερκατορική Προβολή
Κεντρικός Μεσημβρινός 24° Κο = 0.9996
Στον Μεσημβρινό αναφοράς το x=500.000
Πλάτος αναφοράς 00° 00' 00''

Ο Γεωγραφικός Κωδικός Αριθμός (Γ.Κ.Α.) αντιστοιχεί στο σημείο αναφοράς του αριθμού του οικοπέδου.

ΥΠΕΧΩΔΕ

ΓΕΝΙΚΗ ΔΙΕΥΘΥΝΣΗ ΠΟΛΕΟΔΟΜΙΑΣ

ΥΠΟΜΝΗΜΑ ΠΟΛΕΟΔΟΜΙΚΗΣ ΜΕΛΕΤΗΣ

- ΟΡΙΟ ΠΕΡΙΟΧΗΣ ΕΝΤΑΞΗΣ
- ΟΡΙΟ ΓΕΙΤΟΝΙΑΣ
- ΤΟΜΕΑΣ ΟΡΩΝ ΔΟΜΗΣΗΣ (ισχυουν διαφορετικοι οροι δομηση)
- ΟΡΙΟ ΠΥΚΝΟΔΟΜΗΜΕΝΩΝ
- ΡΥΜΟΤΟΜΙΚΗ ΓΡΑΜΜΗ (πρασινη)
- ΟΙΚΟΔΟΜΙΚΗ ΓΡΑΜΜΗ (κοκκινη)
- ΟΡΙΟ ΠΕΖΟΔΡΟΜΟΥ
- ΚΑΤΑΡΓΟΥΜΕΝΕΣ Ρ.Γ. & Ο.Γ. (παλαιου εγκεκριμενου)

ΥΠΟΜΝΗΜΑ ΚΤΗΜΑΤΟΓΡΑΦΗΣΗΣ

- 01/56 ΤΟΜΕΑΣ 01 ΚΤΗΜΑΤΟΓΡΑΦΙΚΟ ΤΕΤΡΑΓΩΝΟ 56
- 008 ΚΤΗΜΑΤΟΓΡΑΦΙΚΟΣ ΑΡΙΘΜΟΣ ΙΔΙΟΚΤΗΣΙΑΣ

- ΠΡΑΝΕΣ
- ΣΥΡΜΑΤΟΠΛΕΓΜΑ
- ΜΑΝΔΡΑ
- ΜΑΝΔΡΑ ΚΑΓΚΕΛΑ
- Π/2 ΠΛΑΚΟΣΚΕΠΗ ΔΙΟΡΟΦΟΥ
- Κ/1 ΚΕΡΑΜΟΣΚΕΠΗ ΕΝΟΣ ΟΡΟΦΟΥ
- Λ ΛΑΜΑΡΙΝΑ
- Ε ΕΛΛΕΝΙΤ
- Υπ ΥΠΟΓΕΙΟ
- Χ.Σ. ΧΩΡΟΣ ΣΤΑΘΜΕΥΣΗΣ
- Φ ΠΗΓΑΔΙ η ΦΡΕΑΡ
- ΒΑΣΗ ΒΑΣΗ ΑΠΟ ΜΠΕΤΟΝ
- Β ΒΕΡΑΝΤΑ ΕΠΙ ΕΔΑΦΟΥΣ
- Υ.Κ. ΥΠΟ ΚΑΤΑΣΚΕΥΗ ΚΤΙΡΙΟ
- Δ ΔΕΞΑΜΕΝΗ
- ΣΤΥΛΟΣ ΔΕΗ
- ΣΤΥΛΟΣ ΟΤΕ
- ΠΥΛΩΝ ΔΕΗ
- ΔΕΝΔΡΟ
- ΕΛΙΑ
- ΙΣΟΥΨΗΣ ΑΝΑ 1 μ.
- ΙΣΟΥΨΗΣ ΑΝΑ 5 μ. ΜΕ ΥΨΟΜΕΤΡΟ
- ΞΕΡΟΛΙΘΙΑ
- ΟΡΙΑ ΙΔΙΟΚΤΗΣΙΑΣ ΜΗ ΥΛΟΠΟΙΗΜΕΝΑ
- ΟΡΙΑ ΑΠΟ ΕΦΑΡΜΟΓΗ ΔΙΑΓΡΑΜΜΑΤΩΝ
- ΟΡΙΟ ΡΕΜΑΤΟΣ
- 4.00 μ. ΠΛΑΤΟΣ ΠΡΑΣΙΑΣ

ΥΠΟΥΡΓΕΙΟ ΠΕΡΙΒΑΛΛΟΝΤΟΣ ΧΩΡΟΤΑΞΙΑΣ & ΔΗΜ. ΕΡΓΩΝ
ΣΥΝΟΔΕΥΕΙ ΤΗΝ ΥΠ' ΑΡΙΘΜ. Γ. 40077/04. ΑΠΟΦΑΣΗ
ΠΕΡΙ ...





ΥΠΟΥΡΓΕΙΟ
ΠΕΡΙΒΑΛΛΟΝΤΟΣ ΧΩΡΟΤΑΞΙΑΣ & ΔΗΜ. ΕΡΓΩΝ
ΣΥΝΟΔΕΥΕΙ ΤΗΝ ΥΠ' ΑΡΙΘΜ. Γ. 43077/04 ΑΠΟΦΑΣΗ
ΠΕΡΙ Έγκριση πολεοδομικής μελέτης τμημάτων των πολεοδομικών ενοτήτων 1 (Π.Ε.1) Βόρεια και 2 (Π.Ε.2) Νότια, του Δήμου Γλυκών Νερών (ν. Αττικής) και τροποποίηση του εγκεκριμένου ρυμοτ. σχ. στα όρια σύνδεσης με τις περιοχές επέκτασης του ιδίου Δήμου.
ΑΘΗΝΑ 16 Νοεμβρίου 2004
Ο Δ/ΝΤΗΣ
Ι. ΓΙΑΝΝΑΚΟΠΟΥΛΟΣ

ΕΛΛΗΝΙΚΗ ΔΗΜΟΚΡΑΤΙΑ
ΠΕΡΙΦΕΡΕΙΑ ΑΤΤΙΚΗΣ
ΔΗΜΟΣ: ΓΛΥΚΩΝ ΝΕΡΩΝ

ΜΕΛΕΤΗ ΚΤΗΜΑΤΟΓΡΑΦΗΣΗΣ - ΠΟΛΕΟΔΟΜΗΣΗΣ Α΄ ΚΑΤΟΙΚΙΑΣ & ΠΡΑΞΗΣ ΕΦΑΡΜΟΓΗΣ

ΠΕΡΙΟΧΗ ΜΕΛΕΤΗΣ: ΔΥΤΙΚΑ ΛΕΩΦ. ΛΑΥΡΙΟΥ

ΜΕΛΕΤΗ ΚΤΗΜΑΤΟΓΡΑΦΗΣΗΣ	ΜΕΛΕΤΗ ΠΟΛΕΟΔΟΜΗΣΗΣ
ΑΝΑΔΟΧΟΣ ΚΤΗΜΑΤΟΓΡΑΦΗΣΗΣ & ΠΡΑΞΗΣ ΕΦΑΡΜΟΓΗΣ: ΓΡΑΦΕΙΟ ΤΕΧΝΙΚΩΝ ΜΕΛΕΤΩΝ ΔΗΜ. ΚΑΝΑΡΗ ΜΕΛΕΤΗΤΕΣ: ΔΗΜ. ΚΑΝΑΡΗΣ ΣΤΕΡΓΙΑΝΗ ΣΟΤΡΑΗ ΚΑΝΑΡΗ	ΜΕΛΕΤΗΤΕΣ ΠΟΛΕΟΔΟΜΗΣΗΣ: ΤΕΧΝΙΚΗ ΤΠΗΡΕΣΙΑ ΔΗΜΟΤ: ΑΓΓΕΛΟΣ ΜΙΚΡΩΝΗΣ ΤΕΧΝΙΚΟΣ ΣΤΜΒΟΤΛΟΣ ΔΗΜΟΤ ΓΛΥΚΩΝ ΝΕΡΩΝ: ΔΗΜΗΤΡΗΣ ΚΑΝΑΡΗΣ

ΔΙΑΓΡΑΜΜΑ ΣΥΝΔΕΣΗΣ ΦΥΛΛΩΝ

485.600–204.800	486.400–204.800
485.600–204.200	486.400–204.200
~~485.600–203.600~~	
485600–203.000	486.400–203.000
485.600–202.400	486.400–202.400

ΧΡΟΝΟΣ ΣΥΝΤΑΞΗΣ: ΙΟΥΝΙΟΣ 2004

ΑΓΓ. ΜΙΚΡΩΝΗΣ ΑΡΧΙΤ. ΜΗΧΑΝΙΚΟΣ	ΔΗΜ. ΚΑΝΑΡΗΣ ΤΟΠ. ΜΗΧΑΝΙΚΟΣ
ΙΟΥΝΙΟΣ 2004	ΙΟΥΝΙΟΣ 2004


ΚΛΙΜΑΚΑ: 1 : 1000 ΜΕΘΟΔΟΣ ΣΥΝΤΑΞΗΣ: ΕΠΙΓΕΙΑ ΤΟΠΟΓΡΑΦΗΣΗ ΗΜΕΡΟΜΗΝΙΑ: 1995	ΔΗΜΟΣ: ΓΛΥΚΩΝ ΝΕΡΩΝ ΠΕΡΙΟΧΗ ΜΕΛΕΤΗΣ: ΒΟΡΕΙΑ–ΝΟΤΙΑ ΓΕΙΤΟΝΙΑ ΝΟΜΟΣ: ΑΤΤΙΚΗΣ

κής παραμόρφωσης (Κ)
ύλλου :

Σύστημα Αναφοράς)
=6378137 f=1/298.2572236
ροβολή
4° Ko = 0.9996
ός το x=500.000
0' 00"
Αριθμός (Γ.Κ.Α.) αντιστοιχεί
υ αριθμού του οικοπέδου.

486.400-202.400/

ΕΘΝΙΚΟ ΤΥΠΟΓΡΑΦΕΙΟ
Για τεχνικούς λόγους στο σχεδιάγραμμα έγινε σμίκρυνση κατά ποσοστό 32 %

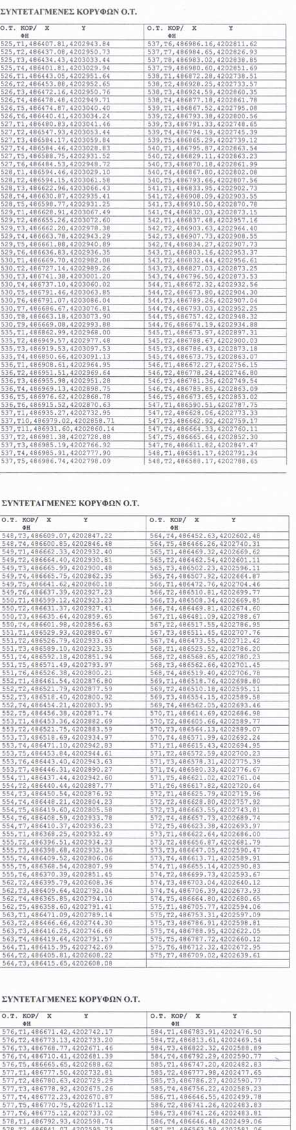

ΣΥΝΤΕΤΑΓΜΕΝΕΣ ΚΟΡΥΦΩΝ Ο.Τ.

Ο.Τ. ΚΟΡ/ΦΗ X Y	Ο.Τ. ΚΟΡ/ΦΗ X Y
525,T1,486407.81,4202943.84	537,T6,486986.16,4202811.62
525,T2,486437.08,4202950.73	537,T7,486984.65,4202826.93
525,T3,486434.43,4203033.44	537,T8,486983.02,4202838.85
525,T4,486401.81,4203029.94	537,T9,486980.60,4202851.69
526,T1,486443.05,4202951.64	538,T1,486872.28,4202738.51
526,T2,486453.88,4202952.65	538,T2,486928.25,4202733.57
526,T3,486472.16,4202950.76	538,T3,486924.59,4202860.35
526,T4,486478.48,4202949.71	538,T4,486877.18,4202861.78
526,T5,486474.87,4203040.40	539,T1,486867.52,4202795.08
526,T6,486440.41,4203034.24	539,T2,486793.38,4202800.56
527,T1,486480.83,4203041.46	539,T3,486791.33,4202748.65
527,T2,486547.93,4203053.44	539,T4,486794.19,4202745.39
527,T3,486584.17,4203059.84	539,T5,486865.29,4202739.12
527,T4,486584.46,4203028.83	540,T1,486795.87,4202863.54
527,T5,486588.75,4202931.52	540,T2,486829.11,4202863.23
527,T6,486484.53,4202948.72	540,T3,486870.18,4202861.99
528,T1,486594.46,4203029.10	540,T4,486867.80,4202802.08
528,T2,486594.15,4203061.58	540,T5,486793.66,4202807.56
528,T3,486622.96,4203066.43	541,T1,486833.95,4202902.73
528,T4,486630.87,4202935.41	541,T2,486908.09,4202903.55
528,T5,486598.77,4202931.25	541,T3,486910.50,4202870.78
529,T1,486628.91,4203067.49	541,T4,486832.03,4202873.15
529,T2,486655.26,4203072.60	542,T1,486837.48,4202957.16
529,T3,486662.20,4202978.38	542,T2,486903.63,4202964.40
529,T4,486663.78,4202943.29	542,T3,486907.73,4202908.55
529,T5,486661.88,4202940.89	542,T4,486834.27,4202907.73
529,T6,486636.83,4202936.35	543,T1,486803.16,4202953.37
530,T1,486669.70,4202982.08	543,T2,486832.44,4202956.61
530,T2,486727.14,4202989.26	543,T3,486827.03,4202873.25
530,T3,486741.38,4203001.20	543,T4,486796.50,4202873.53
530,T4,486737.10,4203060.02	544,T1,486672.32,4202932.56
530,T5,486791.46,4203063.85	544,T2,486673.80,4202904.30
530,T6,486791.07,4203086.04	544,T3,486789.26,4202907.04
530,T7,486686.67,4203076.81	544,T4,486793.03,4202952.25
530,T8,486663.18,4203073.90	544,T5,486757.42,4202948.32
530,T9,486669.08,4202993.88	544,T6,486674.19,4202934.88
535,T1,486862.99,4202968.00	545,T1,486673.97,4202897.31
535,T2,486949.57,4202977.48	545,T2,486788.67,4202900.03
535,T3,486919.53,4203097.53	545,T3,486786.43,4202873.18
535,T4,486850.66,4203091.13	545,T4,486673.75,4202863.07
536,T1,486908.61,4202964.95	546,T1,486672.27,4202756.15
536,T2,486951.51,4202969.64	546,T2,486778.24,4202746.80
536,T3,486955.98,4202951.28	546,T3,486781.36,4202749.54
536,T4,486969.13,4202898.75	546,T4,486785.85,4202863.09
536,T5,486976.62,4202868.78	546,T5,486673.65,4202853.02
536,T6,486915.52,4202870.63	547,T1,486590.51,4202787.75
537,T1,486935.27,4202732.95	547,T2,486628.06,4202773.33
537,T10,486979.02,4202858.71	547,T3,486662.92,4202759.17
537,T11,486931.60,4202860.14	547,T4,486664.33,4202760.11
537,T2,486981.38,4202728.88	547,T5,486665.64,4202852.30
537,T3,486985.19,4202766.92	547,T6,486611.82,4202847.47
537,T4,486985.91,4202777.90	548,T1,486581.17,4202791.34
537,T5,486986.74,4202798.09	548,T2,486588.17,4202788.65

ΣΥΝΤΕΤΑΓΜΕΝΕΣ ΚΟΡΥΦΩΝ Ο.Τ.

Ο.Τ. ΚΟΡ/ΦΗ X Y	Ο.Τ. ΚΟΡ/ΦΗ X Y
548,T3,486609.07,4202847.22	564,T4,486452.63,4202602.48
548,T4,486600.85,4202846.48	564,T5,486466.26,4202740.31
549,T1,486662.33,4202932.40	565,T1,486469.32,4202669.62
549,T2,486664.40,4202930.81	565,T2,486462.54,4202601.11
549,T3,486665.99,4202900.48	565,T3,486502.23,4202596.11
549,T4,486665.75,4202862.35	565,T4,486507.92,4202664.87
549,T5,486641.62,4202860.18	566,T1,486472.76,4202704.46
549,T6,486637.39,4202927.23	566,T2,486510.81,4202699.77
550,T1,486599.12,4202923.23	566,T3,486508.34,4202669.85
550,T2,486631.37,4202927.41	566,T4,486469.81,4202674.60
550,T3,486635.64,4202859.65	567,T1,486481.09,4202788.67
550,T4,486601.98,4202856.63	567,T2,486517.55,4202786.95
551,T1,486529.93,4202880.67	567,T3,486511.45,4202707.76
551,T2,486526.79,4202933.63	567,T4,486473.55,4202712.42
551,T3,486589.10,4202923.35	568,T1,486525.52,4202786.20
551,T4,486592.18,4202851.94	568,T2,486568.65,4202780.23
551,T5,486571.49,4202793.97	568,T3,486562.66,4202701.45
551,T6,486526.38,4202800.21	568,T4,486519.40,4202706.78
552,T1,486461.54,4202876.80	569,T1,486518.76,4202698.80
552,T2,486521.79,4202877.59	569,T2,486510.18,4202595.11
552,T3,486518.40,4202800.92	569,T3,486554.15,4202589.58
552,T4,486454.21,4202803.95	569,T4,486562.05,4202693.46
552,T5,486456.38,4202871.74	570,T1,486614.69,4202686.98
553,T1,486453.36,4202882.69	570,T2,486605.66,4202589.77
553,T2,486521.75,4202883.59	570,T3,486564.13,4202589.07
553,T3,486518.69,4202934.97	570,T4,486571.99,4202692.24
553,T4,486471.10,4202942.83	571,T1,486615.43,4202694.95
553,T5,486453.84,4202944.61	571,T2,486572.59,4202700.23
553,T6,486443.40,4202943.63	571,T3,486578.31,4202775.39
553,T7,486446.31,4202890.27	571,T4,486580.33,4202776.67
554,T1,486437.44,4202942.60	571,T5,486621.02,4202761.04
554,T2,486440.44,4202887.77	571,T6,486617.82,4202720.64
554,T3,486450.54,4202876.92	572,T1,486625.79,4202719.96
554,T4,486448.21,4202804.23	572,T2,486628.80,4202757.92
554,T5,486419.60,4202805.58	572,T3,486663.55,4202743.81
554,T6,486408.59,4202933.78	572,T4,486657.73,4202689.74
554,T7,486410.37,4202936.23	572,T5,486623.38,4202693.97
555,T1,486368.25,4202932.49	573,T1,486622.64,4202686.00
555,T2,486396.51,4202934.23	573,T2,486656.87,4202681.79
555,T3,486398.68,4202932.36	573,T3,486647.05,4202590.47
555,T4,486409.52,4202806.06	573,T4,486613.71,4202589.91
555,T5,486368.54,4202807.99	574,T1,486655.14,4202590.83
555,T6,486370.39,4202851.45	574,T2,486699.73,4202593.67
562,T2,486395.79,4202608.36	574,T3,486703.04,4202640.12
562,T3,486409.64,4202792.04	574,T4,486706.39,4202673.93
562,T4,486365.85,4202794.10	574,T5,486664.80,4202680.65
562,T5,486358.60,4202791.41	575,T1,486705.77,4202594.06
563,T1,486471.09,4202789.14	575,T2,486753.31,4202597.09
563,T2,486466.66,4202744.30	575,T3,486786.91,4202598.81
563,T3,486416.25,4202746.68	575,T4,486788.95,4202622.05
563,T4,486419.64,4202791.57	575,T5,486787.72,4202660.12
564,T1,486415.95,4202742.69	575,T6,486712.32,4202672.95
564,T2,486405.81,4202608.22	575,T7,486709.02,4202639.61
564,T3,486415.65,4202608.08	

ΣΥΝΤΕΤΑΓΜΕΝΕΣ ΚΟΡΥΦΩΝ Ο.Τ.

Ο.Τ. ΚΟΡ/ΦΗ X Y	Ο.Τ. ΚΟΡ/ΦΗ X Y
576,T1,486671.42,4202742.17	584,T1,486783.91,4202476.50
576,T2,486773.13,4202733.20	584,T2,486813.61,4202469.54
576,T3,486768.77,4202671.46	584,T3,486822.32,4202588.89
576,T4,486710.41,4202681.39	584,T4,486792.29,4202590.77
576,T5,486665.65,4202688.62	585,T1,486747.20,4202482.83
577,T1,486777.50,4202732.81	585,T2,486777.98,4202477.65
577,T2,486780.63,4202729.29	585,T3,486786.27,4202590.77
577,T3,486778.92,4202675.26	585,T4,486756.22,4202589.23
577,T4,486772.23,4202670.87	586,T1,486646.55,4202499.78
577,T5,486770.75,4202671.12	586,T2,486741.26,4202483.83
577,T6,486775.12,4202733.02	586,T3,486741.26,4202483.81
578,T1,486792.93,4202598.74	586,T4,486646.48,4202499.06
578,T2,486841.07,4202595.73	587,T1,486563.59,4202581.06

ΥΠΕΧΩΔΕ
ΓΕΝΙΚΗ ΔΙΕΥΘΥΝΣΗ ΠΟΛΕΟΔΟΜΙΑΣ

ΥΠΟΜΝΗΜΑ ΠΟΛΕΟΔΟΜΙΚΗΣ ΜΕΛΕΤΗΣ


ΟΡΙΟ ΠΕΡΙΟΧΗΣ ΕΝΤΑΞΗΣ
ΟΡΙΟ ΓΕΙΤΟΝΙΑΣ
ΤΟΜΕΑΣ ΟΡΩΝ ΔΟΜΗΣΗΣ (ισχυουν διαφορετικοι οροι δομηση)
ΟΡΙΟ ΠΥΚΝΟΔΟΜΗΜΕΝΩΝ
ΡΥΜΟΤΟΜΙΚΗ ΓΡΑΜΜΗ (πρασινη)
ΟΙΚΟΔΟΜΙΚΗ ΓΡΑΜΜΗ (κοκκινη)
ΟΡΙΟ ΠΕΖΟΔΡΟΜΟΥ
ΚΑΤΑΡΓΟΥΜΕΝΕΣ Ρ.Γ. & Ο.Γ. (παλαιου εγκεκριμενου)

ΥΠΟΜΝΗΜΑ ΚΤΗΜΑΤΟΓΡΑΦΗΣΗΣ

01 56 — ΤΟΜΕΑΣ 01, ΚΤΗΜΑΤΟΓΡΑΦΙΚΟ ΤΕΤΡΑΓΩΝΟ 56
008 — ΚΤΗΜΑΤΟΓΡΑΦΙΚΟΣ ΑΡΙΘΜΟΣ ΙΔΙΟΚΤΗΣΙΑΣ

ΠΡΑΝΕΣ
ΣΥΡΜΑΤΟΠΛΕΓΜΑ
ΜΑΝΔΡΑ
ΜΑΝΔΡΑ ΚΑΓΚΕΛΑ
Π/2 ΠΛΑΚΟΣΚΕΠΗ ΔΙΟΡΟΦΟΥ
Κ/1 ΚΕΡΑΜΟΣΚΕΠΗ ΕΝΟΣ ΟΡΟΦΟΥ
Λ ΛΑΜΑΡΙΝΑ
Ε ΕΛΛΕΝΙΤ
Υπ ΥΠΟΓΕΙΟ
Χ.Σ. ΧΩΡΟΣ ΣΤΑΘΜΕΥΣΗΣ
Φ ΠΗΓΑΔΙ η ΦΡΕΑΡ
ΒΑΣΗ ΒΑΣΗ ΑΠΟ ΜΠΕΤΟΝ
Β ΒΕΡΑΝΤΑ ΕΠΙ ΕΔΑΦΟΥΣ
Υ.Κ. ΥΠΟ ΚΑΤΑΣΚΕΥΗ ΚΤΙΡΙΟ
Δ ΔΕΞΑΜΕΝΗ
ΣΤΥΛΟΣ ΔΕΗ
ΣΤΥΛΟΣ ΟΤΕ
ΠΥΛΩΝ ΔΕΗ
ΔΕΝΔΡΟ
ΕΛΙΑ
ΙΣΟΥΨΗΣ ΑΝΑ 1 μ.
ΙΣΟΥΨΗΣ ΑΝΑ 5 μ. ΜΕ ΥΨΟΜΕΤΡΟ
ΞΕΡΟΛΙΘΙΑ
ΟΡΙΑ ΙΔΙΟΚΤΗΣΙΑΣ ΜΗ ΥΛΟΠΟΙΗΜΕΝΑ
ΟΡΙΑ ΑΠΟ ΕΦΑΡΜΟΓΗ ΔΙΑΓΡΑΜΜΑΤΩΝ
ΟΡΙΟ ΡΕΜΑΤΟΣ
4.00 μ. ΠΛΑΤΟΣ ΠΡΑΣΙΑΣ

ΥΠΟΥΡΓΕΙΟ
ΠΕΡΙΒΑΛΛΟΝΤΟΣ ΧΩΡΟΤΑΞΙΑΣ & ΔΗΜ. ΕΡΓΩΝ
ΣΥΝΟΔΕΥΕΙ ΤΗΝ ΥΠ' ΑΡΙΘΜ. Γ 48077/04 ΑΠΟΦΑΣΗ
ΠΕΡΙ ...
ΑΘΗΝΑ 16 Νοεμβρίου 2004
Ο ΔΙΝΤΗΣ
Ι. ΓΙΑΝΝΑΚΟΠΟΥΛΟΣ

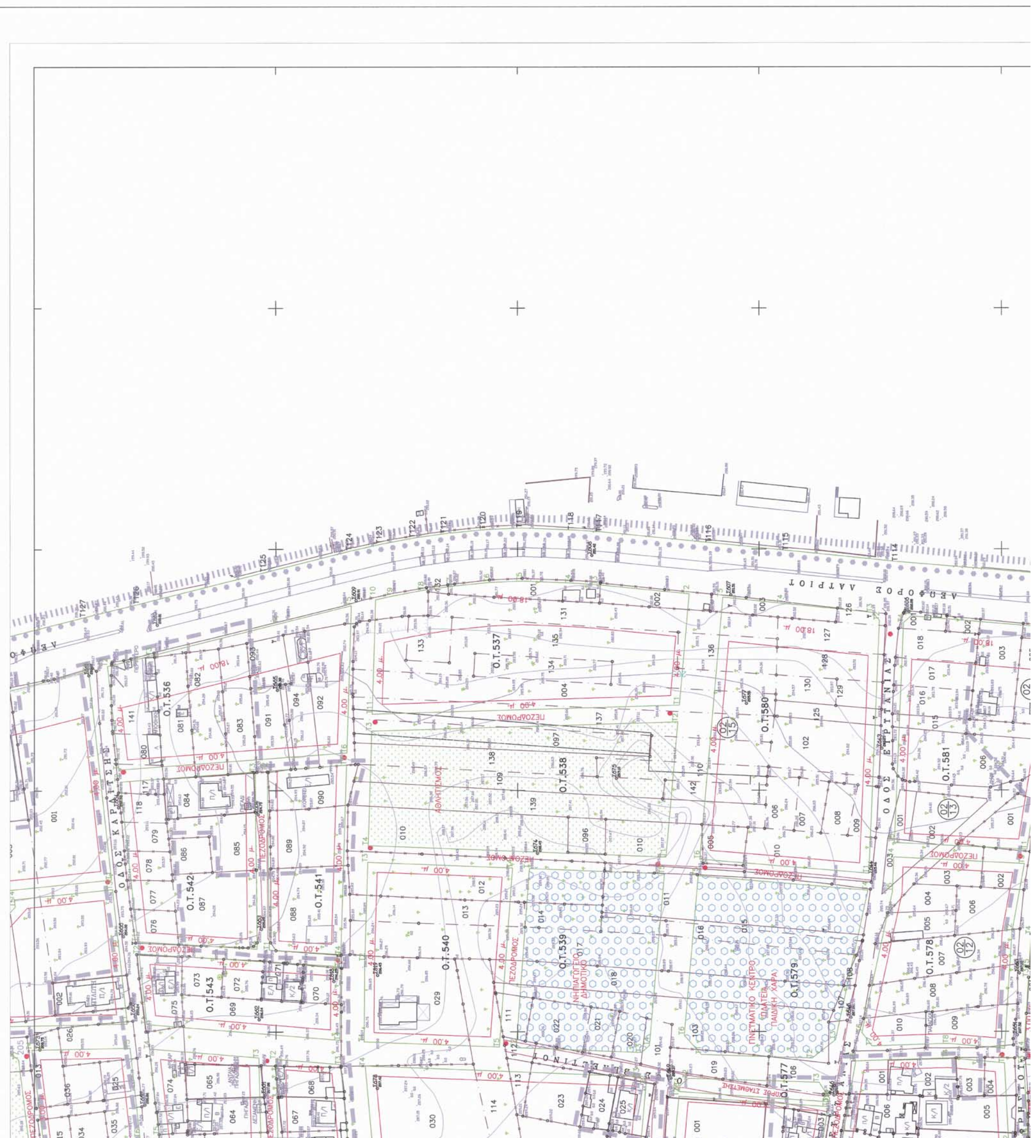


554,T1,486437.44,4202942.60	571,T5,486621.02,4202761.04
554,T2,486440.44,4202887.77	571,T6,486617.82,4202720.64
554,T3,486450.54,4202876.92	572,T1,486625.79,4202719.96
554,T4,486448.21,4202804.23	572,T2,486628.80,4202757.92
554,T5,486419.60,4202805.58	572,T3,486663.55,4202743.81
554,T6,486408.59,4202933.78	572,T4,486657.73,4202689.74
554,T7,486410.37,4202936.23	572,T5,486623.38,4202693.97
555,T1,486368.25,4202932.49	573,T1,486622.64,4202686.00
555,T2,486396.51,4202934.23	573,T2,486656.87,4202681.79
555,T3,486398.68,4202932.36	573,T3,486647.05,4202590.47
555,T4,486409.52,4202806.06	573,T4,486613.71,4202589.91
555,T5,486368.54,4202807.99	574,T1,486655.14,4202590.83
555,T6,486370.39,4202851.45	574,T2,486699.73,4202593.67
562,T2,486395.79,4202608.36	574,T3,486703.04,4202640.12
562,T3,486409.64,4202792.04	574,T4,486706.39,4202673.93
562,T4,486365.85,4202794.10	574,T5,486664.80,4202680.65
562,T5,486358.60,4202791.41	575,T1,486705.77,4202594.06
563,T1,486471.09,4202789.14	575,T2,486753.31,4202597.09
563,T2,486466.66,4202744.30	575,T3,486786.91,4202598.81
563,T3,486416.25,4202746.68	575,T4,486788.95,4202622.05
563,T4,486419.64,4202791.57	575,T5,486787.72,4202660.12
564,T1,486415.95,4202742.69	575,T6,486712.32,4202672.95
564,T2,486405.81,4202608.22	575,T7,486709.02,4202639.61
564,T3,486415.65,4202608.08	

ΣΥΝΤΕΤΑΓΜΕΝΕΣ ΚΟΡΥΦΩΝ Ο.Τ.

Ο.Τ. ΚΟΡ/ΦΗ X Y	Ο.Τ. ΚΟΡ/ΦΗ X Y
576,T1,486671.42,4202742.17	584,T1,486783.91,4202476.50
576,T2,486773.13,4202733.20	584,T2,486813.61,4202469.54
576,T3,486768.77,4202671.46	584,T3,486822.32,4202588.89
576,T4,486710.41,4202681.39	584,T4,486792.29,4202590.77
576,T5,486665.65,4202688.62	585,T1,486747.20,4202482.83
577,T1,486777.50,4202732.81	585,T2,486777.98,4202477.65
577,T2,486780.63,4202729.29	585,T3,486786.27,4202590.77
577,T3,486778.92,4202675.26	585,T4,486756.22,4202589.23
577,T4,486772.23,4202670.87	586,T1,486646.55,4202499.78
577,T5,486770.75,4202671.12	586,T2,486741.26,4202483.83
577,T6,486775.12,4202733.02	586,T3,486741.26,4202483.81
578,T1,486792.93,4202598.74	586,T4,486646.48,4202499.06
578,T2,486841.07,4202595.73	587,T1,486563.59,4202581.06
578,T3,486869.43,4202590.57	587,T2,486646.25,4202582.46
578,T4,486872.19,4202644.38	587,T3,486638.56,4202500.25
578,T5,486857.82,4202644.97	587,T4,486560.05,4202511.24
578,T6,486799.54,4202657.57	588,T1,486456.01,4202535.00
578,T7,486793.94,4202653.44	588,T2,486550.29,4202516.17
578,T8,486794.95,4202621.88	588,T3,486553.50,4202579.59
579,T1,486790.47,4202723.87	588,T4,486461.56,4202591.15
579,T2,486789.01,4202678.05	589,T1,486455.41,4202529.00
579,T3,486796.54,4202668.45	589,T2,486515.62,4202516.98
579,T4,486858.41,4202655.08	589,T3,486515.62,4202511.40
579,T5,486864.42,4202725.14	589,T4,486513.34,4202511.43
579,T6,486798.43,4202730.97	589,T5,486455.51,4202523.85
580,T1,486865.40,4202654.67	590,T1,486454.32,4202517.97
580,T2,486970.31,4202650.31	590,T2,486484.79,4202511.91
580,T3,486973.61,4202653.17	590,T3,486453.72,4202511.87
580,T4,486977.43,4202690.15	591,T1,486282.58,4202566.69
580,T5,486979.97,4202714.95	591,T2,486348.16,4202547.56
580,T6,486871.39,4202724.53	591,T3,486390.50,4202538.30
581,T1,486875.39,4202589.54	591,T4,486445.07,4202525.98
581,T2,486966.93,4202574.95	591,T5,486445.40,4202529.40
581,T3,486972.12,4202637.23	591,T6,486445.57,4202531.08
581,T4,486969.37,4202640.34	591,T7,486391.59,4202543.18
581,T5,486878.18,4202644.13	591,T8,486349.39,4202552.41
582,T1,486865.15,4202462.27	591,T9,486280.44,4202572.52
582,T2,486914.34,4202455.72	592,T1,486279.13,4202579.15
582,T3,486962.24,4202452.69	592,T2,486350.88,4202558.23
582,T4,486965.25,4202554.76	592,T3,486392.88,4202549.04
582,T5,486966.27,4202566.95	592,T4,486446.17,4202537.09
582,T6,486874.85,4202581.53	592,T5,486451.65,4202592.52
583,T1,486817.56,4202468.76	592,T6,486414.83,4202598.09
583,T2,486859.20,4202463.07	592,T7,486275.01,4202600.08
583,T3,486868.91,4202582.53	
583,T4,486840.11,4202587.77	
583,T5,486826.31,4202588.64	

ΣΥΝΤΕΤΑΓΜΕΝΕΣ ΚΟΡΥΦΩΝ Ο.Τ. & ΡΕΜΑΤΟΣ ΣΤΑ ΟΡΙΑ ΕΠΕΚΤΑΣΗΣ

Ο.Τ. ΚΟΡ/ΦΗ X Y	Ο.Τ. ΚΟΡ/ΦΗ X Y
K.X,6229,T106,486850.51,4202454.80	ΣΥΝΤΕΤΑΓΜΕΝΕΣ ΡΕΜΑΤΟΣ ΟΔΟΥ ΛΑΜΙΑΣ
K.X,6229,T107,486850.39,4202452.80	
K.X,6229,T108,486920.16,4202443.01	R3,486446.08,4202519.97
K.X,6229,T109,486962.01,4202438.82	R4,486445.07,4202525.98
K.X,6229,T110,486962.05,4202440.83	R8,486455.63,4202517.69
K.X,6229,T111,486920.40,4202444.99	R9,486482.57,4202511.91
T112,486984.21,4202451.31	R10,486513.34,4202511.43
T113,486987.23,4202553.52	R11,486455.51,4202523.85
T114,486994.66,4202642.76	R12,486559.52,4202499.22
T115,486999.32,4202687.91	R13,486559.25,4202495.22
T116,487002.57,4202719.70	R14,486637.85,4202484.17
T117,487007.11,4202765.09	R15,486637.98,4202488.19
T118,487007.89,4202776.73	R16,486645.95,4202487.03
T119,487008.76,4202798.11	R17,486645.81,4202483.00
T120,487008.12,4202813.17	R18,486780.35,4202461.18
T121,487006.50,4202829.51	R19,486792.44,4202458.38
T122,487004.74,4202842.38	R20,486819.11,4202455.58
T123,487002.15,4202856.13	R21,486781.51,4202464.94
T124,486999.36,4202868.56	
T125,486990.47,4202904.09	
T126,486977.34,4202956.55	
T127,486971.95,4202978.71	
K.X.,T93,486455.74,4202511.88	
K.X.,6188,T89,486455.25,4202502.25	
K.X.,6188,T90,486455.02,4202497.25	
K.X.,6188,T91,486549.27,4202495.93	
K.X.,6188,T92,486549.62,4202500.92	
ΠΕΖΟΔ/ΜΟΣ T94,486559.65,4202501.19	
ΠΕΖΟΔ/ΜΟΣ T95,486638.05,4202490.22	
ΠΕΖΟΔ/ΜΟΣ T96,486646.02,4202489.01	
ΠΕΖΟΔ/ΜΟΣ T97,486779.60,4202467.24	
ΠΕΖΟΔ/ΜΟΣ T98,486822.60,4202457.17	
ΠΕΖΟΔ/ΜΟΣ T99,486822.49,4202455.23	
6228,T100,486961.94,4202434.81	
6228,T101,486919.68,4202439.03	
6228,T102,486832.27,4202451.30	
6192,T144,486623.45,4202483.16	
6192,T145,486637.75,4202481.15	
6191,T146,486618.18,4202483.91	
6192,T147,486559.04,4202492.22	
KX6193,T140,486645.50,4202473.82	
KX6193,T141,486792.44,4202458.38	
KX6193,T142,486780.35,4202461.18	

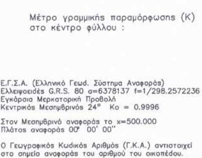

ΝΟΜΟΣ
32

ΔΗΜΟΣ ή ΚΟΙΝΟΤΗΤΑ
098

Διάγραμμα σύνδεσης φύλλων

485.600–203.000	486.400–203.000	487.200–203.000
485.600–202.400	486.400–202.400	487.200–202.400
485.600–201.800	486.400–201.800	487.200–201.800

Β.Γ. Βορράς Γεωγραφικός
Β.Μ. Βορράς Μαγνητικός
Β.Τ. Βορράς Τετραγωνισμού

Σύγκλιση Μεσημβρινού (γ) :
Μαγνητική απόκλιση (Α) :
αυξανόμενη κατά ανά έτος.

Μέτρο γραμμικής παραμόρφωσης (Κ) στο κέντρο φύλλου :

Ε.Γ.Σ.Α. (Ελληνικό Γεωδ. Σύστημα Αναφοράς)
Ελλειψοειδές G.R.S. 80 α=6378137 f=1/298.2572236
Εγκάρσια Μερκατορική Προβολή
Κεντρικός Μεσημβρινός 24° Κο = 0.9996

Στον Μεσημβρινό αναφοράς το x=500.000
Πλάτος αναφοράς 00° 00' 00"

Ο Γεωγραφικός Κωδικός Αριθμός (Γ.Κ.Α.) αντιστοιχεί στο σημείο αναφοράς του αριθμού του οικοπέδου.

ΟΡΙΟ ΡΕΜΑΤΟΣ
4.00 μ. ΠΛΑΤΟΣ ΠΡΑΣΙΑΣ

ΥΠΟΥΡΓΕΙΟ
ΠΕΡΙΒΑΛΛΟΝΤΟΣ ΧΩΡΟΤΑΞΙΑΣ & ΔΗΜ. ΕΡΓΩΝ
ΣΥΝΟΔΕΥΕΙ ΤΗΝ ΥΠ' ΑΡΙΘΜ. Γ. 48077/04 ΑΠΟΦΑΣΗ
ΠΕΡΙ Έγκριση πολεοδομικής μελέτης τμημάτων των πολεοδομικών ενοτήτων 1 (Π.Ε.1) "Βόρεια" και 2 (Π.Ε.2) "Νότια" του Δήμου Γλυκών Νερών (ν. Αττικής) και τροποποίηση του εγκεκριμένου ρυμοτ. σχεδίου σε σύνδεση με την περιοχή επέκτασης του ιδίου Δήμου.
ΑΘΗΝΑ 16 Νοεμβρίου 2004
Ο ΔΙΝΤΗΣ
Ι. ΓΙΑΝΝΑΚΟΠΟΥΛΟΣ

ΕΛΛΗΝΙΚΗ ΔΗΜΟΚΡΑΤΙΑ
ΠΕΡΙΦΕΡΕΙΑ ΑΤΤΙΚΗΣ
ΔΗΜΟΣ: ΓΛΥΚΩΝ ΝΕΡΩΝ

ΜΕΛΕΤΗ ΚΤΗΜΑΤΟΓΡΑΦΗΣΗΣ - ΠΟΛΕΟΔΟΜΗΣΗΣ Α΄ ΚΑΤΟΙΚΙΑΣ & ΠΡΑΞΗΣ ΕΦΑΡΜΟΓΗΣ

ΠΕΡΙΟΧΗ ΜΕΛΕΤΗΣ: ΔΥΤΙΚΑ ΛΕΩΦ. ΛΑΥΡΙΟΥ

ΜΕΛΕΤΗ ΚΤΗΜΑΤΟΓΡΑΦΗΣΗΣ	ΜΕΛΕΤΗ ΠΟΛΕΟΔΟΜΗΣΗΣ
ΑΝΑΔΟΧΟΣ ΚΤΗΜΑΤΟΓΡΑΦΗΣΗΣ & ΠΡΑΞΗΣ ΕΦΑΡΜΟΓΗΣ: ΓΡΑΦΕΙΟ ΤΕΧΝΙΚΩΝ ΜΕΛΕΤΩΝ ΔΗΜ. ΚΑΝΑΡΗ ΜΕΛΕΤΗΤΕΣ: ΔΗΜ. ΚΑΝΑΡΗΣ, ΣΤΕΡΓΙΑΝΗ ΣΩΤΡΗ ΚΑΝΑΡΗ	ΜΕΛΕΤΗΤΕΣ ΠΟΛΕΟΔΟΜΗΣΗΣ: ΤΕΧΝΙΚΗ ΥΠΗΡΕΣΙΑ ΔΗΜΟΤ.: ΑΓΓΕΛΟΣ ΜΙΚΡΩΝΗΣ ΤΕΧΝΙΚΟΣ ΣΥΜΒΟΥΛΟΣ ΔΗΜΟΥ ΓΛΥΚΩΝ ΝΕΡΩΝ: ΔΗΜΗΤΡΗΣ ΚΑΝΑΡΗΣ

ΔΙΑΓΡΑΜΜΑ ΣΥΝΔΕΣΗΣ ΦΥΛΛΩΝ

485.600–204.800	486.400–204.800
485.600–204.200	486.400–204.200
485.600–203.600	
485600–203.000	486.400–203.000
485.600–202.400	486.400–202.400

ΧΡΟΝΟΣ ΣΥΝΤΑΞΗΣ: ΙΟΥΝΙΟΣ 2004

ΑΓΓ. ΜΙΚΡΩΝΗΣ ΑΡΧΙΤ. ΜΗΧΑΝΙΚΟΣ	ΔΗΜ. ΚΑΝΑΡΗΣ ΤΟΠ. ΜΗΧΑΝΙΚΟΣ
ΙΟΥΝΙΟΣ 2004	ΙΟΥΝΙΟΣ 2004
ΚΛΙΜΑΚΑ: 1 : 1000 ΜΕΘΟΔΟΣ ΣΥΝΤΑΞΗΣ: ΕΠΙΓΕΙΑ ΤΟΠΟΓΡΑΦΗΣΗ ΗΜΕΡΟΜΗΝΙΑ: 1995	ΔΗΜΟΣ: ΓΛΥΚΩΝ ΝΕΡΩΝ ΠΕΡΙΟΧΗ ΜΕΛΕΤΗΣ: ΒΟΡΕΙΑ–ΝΟΤΙΑ ΓΕΙΤΟΝΙΑ ΝΟΜΟΣ: ΑΤΤΙΚΗΣ

ΟΔΟΣ ΕΡΥΘΡΑΙΑΣ
ΛΕΩΦΟΡΟΣ ΛΑΥΡΙΟΥ
ΟΔΟΣ ΕΥΑΓΓΕΛΟΥ ΚΟΥΛΟΜΠΗ
ΟΔΟΣ ΕΙΡΗΝΗΣ
ΠΝΕΥΜΑΤΙΚΟ ΚΕΝΤΡΟ (ΠΛΑΤΕΙΑ ΠΑΙΔΙΚΗ ΧΑΡΑ)
ΠΕΖΟΔΡΟΜΟΣ
ΔΕΞΑΜΕΝΗ
Ο.Τ.577 Ο.Τ.579 Ο.Τ.580 Ο.Τ.578 Ο.Τ.581 Ο.Τ.583 Ο.Τ.582 Ο.Τ.585 Ο.Τ.584 Ο.Τ. 6228

486.800 486.900 487.000 487.100 487.200

Μέτρο γραμμικής παραμόρφωσης (Κ) στο κέντρο φύλλου :

Ε.Γ.Σ.Α. (Ελληνικό Γεωδ. Σύστημα Αναφοράς)
Ελλειψοειδές G.R.S. 80 a=6378137 f=1/298.2572236
Εγκάρσια Μερκατορική Προβολή
Κεντρικός Μεσημβρινός 24° Κο = 0.9996

Στον Μεσημβρινό αναφοράς το x=500.000
Πλάτος αναφοράς 00° 00' 00''

Ο Γεωγραφικός Κωδικός Αριθμός (Γ.Κ.Α.) αντιστοιχεί στο σημείο αναφοράς του αριθμού του οικοπέδου.

ΕΘΝΙΚΟ ΤΥΠΟΓΡΑΦΕΙΟ

ΕΦΗΜΕΡΙΔΑ ΤΗΣ ΚΥΒΕΡΝΗΣΕΩΣ

ΚΑΠΟΔΙΣΤΡΙΟΥ 34 * ΑΘΗΝΑ 104 32 * FAX 210 52 21 004
ΗΛΕΚΤΡΟΝΙΚΗ ΔΙΕΥΘΥΝΣΗ: http: www.et.gr – e-mail: webmaster @ et.gr

Πληροφορίες Α.Ε. - Ε.Π.Ε. και λοιπών Φ.Ε.Κ.: 210 527 9000-4
Φωτοαντίγραφα παλαιών ΦΕΚ - ΒΙΒΛΙΟΘΗΚΗ - ΜΑΡΝΗ 8 - Τηλ. (210)8220885 - 8222924
Δωρεάν διάθεση τεύχους Προκηρύξεων ΑΣΕΠ αποκλειστικά από Μάρνη 8

ΠΕΡΙΦΕΡΕΙΑΚΑ ΓΡΑΦΕΙΑ ΠΩΛΗΣΗΣ Φ.Ε.Κ.

ΘΕΣΣΑΛΟΝΙΚΗ - Βασ. Όλγας 227	**(2310) 423 956**	**ΛΑΡΙΣΑ** - Διοικητήριο	**(2410) 597449**
ΠΕΙΡΑΙΑΣ - Ευριπίδου 63	**(210) 413 5228**	**ΚΕΡΚΥΡΑ** - Σαμαρά 13	**(26610) 89 127**
ΠΑΤΡΑ - Κορίνθου 327	**(2610) 638 109**		**(26610) 89 105**
	(2610) 638 110	**ΗΡΑΚΛΕΙΟ** - Πλ. Ελευθερίας 1	**(2810) 396 409**
ΙΩΑΝΝΙΝΑ - Διοικητήριο	**(26510) 87215**	**ΛΕΣΒΟΣ** - Πλ.Κωνσταντινουπόλεως	**(22510) 46 888**
ΚΟΜΟΤΗΝΗ - Δημοκρατίας 1	**(25310) 22 858**		**(22510) 47 533**

ΤΙΜΗ ΠΩΛΗΣΗΣ ΦΥΛΛΩΝ ΕΦΗΜΕΡΙΔΟΣ ΤΗΣ ΚΥΒΕΡΝΗΣΕΩΣ

Σε έντυπη μορφή:
- Για τα ΦΕΚ από 1 μέχρι 16 σελίδες σε 1 euro, προσαυξανόμενη κατά 0,20 euro για κάθε επιπλέον οκτασέλιδο ή μέρος αυτού.
- Για τα φωτοαντίγραφα ΦΕΚ σε 0,15 euro ανά σελίδα.

Σε μορφή CD:

Τεύχος	Περίοδος	EURO	Τεύχος	Περίοδος	EURO
Α΄	Ετήσιο	150	Αναπτυξιακών Πράξεων	Ετήσιο	50
Α	3μηνιαίο	40	Ν.Π.Δ.Δ.	Ετήσιο	50
Α΄	Μηνιαίο	15	Παράρτημα	Ετήσιο	50
Β'	Ετήσιο	300	Εμπορικής και Βιομηχανικής Ιδιοκτησίας	Ετήσιο	100
Β΄	3μηνιαίο	80	Ανωτάτου Ειδικού Δικαστηρίου	Ετήσιο	5
Β΄	Μηνιαίο	30	Διακηρύξεων Δημοσίων Συμβάσεων	Ετήσιο	200
Γ	Ετήσιο	50	Διακηρύξεων Δημοσίων Συμβάσεων	Εβδομαδιαίο	5
Δ΄	Ετήσιο	220	Α.Ε. & Ε.Π.Ε	Μηνιαίο	100
Δ΄	3μηνιαίο	60			

- Η τιμή πώλησης μεμονωμένων Φ.Ε.Κ. ειδικού ενδιαφέροντος σε μορφή cd-rom και μέχρι 100 σελίδες σε 5 euro προσαυξανόμενη κατά 1 euro ανά 50 σελίδες.
- Η τιμή πώλησης σε μορφή cd- rom δημοσιευμάτων μιας εταιρείας στο τεύχος Α.Ε. και Ε.Π.Ε. σε 5 euro ανά έτος.

Τα παραπάνω cd-rom διατίθενται ύστερα από σχετική παραγγελία και αφορούν Φ.Ε.Κ. που έχουν δημοσιευθεί μετά από το έτος1994.

ΠΑΡΑΓΓΕΛΙΑ ΚΑΙ ΑΠΟΣΤΟΛΗ Φ.Ε.Κ. : τηλεφωνικά : 210- 9472555 , fax : 210- 9472556 internet : http://www.et.gr.

ΕΤΗΣΙΕΣ ΣΥΝΔΡΟΜΕΣ Φ.Ε.Κ.

	Σε έντυπη μορφή	Από το Internet
Α΄ (Νόμοι, Π.Δ., Συμβάσεις κτλ.)	225 €	190 €
Β΄ (Υπουργικές αποφάσεις κτλ.)	320 €	225 €
Γ΄ (Διορισμοί, απολύσεις κτλ. Δημ. Υπαλλήλων)	65 €	ΔΩΡΕΑΝ
Δ΄ (Απαλλοτριώσεις, πολεοδομία κτλ.)	320 €	160 €
Αναπτυξιακών Πράξεων και Συμβάσεων (Τ.Α.Π.Σ.)	160 €	95 €
Ν.Π.Δ.Δ. (Διορισμοί κτλ. προσωπικού Ν.Π.Δ.Δ.)	65 €	ΔΩΡΕΑΝ
Παράρτημα (Προκηρύξεις θέσεων ΔΕΠ κτλ.)	33 €	ΔΩΡΕΑΝ
Δελτίο Εμπορικής και Βιομ/κής Ιδιοκτησίας (Δ.Ε.Β.Ι.)	65 €	33 €
Ανωτάτου Ειδικού Δικαστηρίου (Α.Ε.Δ.)	10 €	ΔΩΡΕΑΝ
Ανωνύμων Εταιρειών & Ε.Π.Ε.	2.250 €	645 €
Διακηρύξεων Δημοσίων Συμβάσεων (Δ.Δ.Σ.)	225 €	95 €
Πρώτο (Α΄), Δεύτερο (Β΄) και Τέταρτο (Δ΄)	–	450 €

Για την παροχή δικαιώματος ηλεκτρονικής πρόσβασης σε Φ.Ε.Κ. προηγούμενων ετών, η τιμή προσαυξάνεται πέραν του ποσού της ετήσιας συνδρομής έτους 2004, κατά 25 euro ανά έτος παλαιότητας και ανά τεύχος.

* Οι συνδρομές του εσωτερικού προπληρώνονται στις ΔΟΥ (το ποσό συνδρομής καταβάλλεται στον κωδικό αριθμό εσόδων ΚΑΕ 2531 και το ποσό υπέρ ΤΑΠΕΤ (5% του ποσού της συνδρομής) στον κωδικό αριθμό εσόδων ΚΑΕ 3512).Το πρωτότυπο αποδεικτικό είσπραξης (διπλότυπο) θα πρέπει να αποστέλλεται ή να κατατίθεται στην αρμόδια Υπηρεσία του Εθνικού Τυπογραφείου.
* Η πληρωμή του υπέρ ΤΑΠΕΤ ποσοστού που αντιστοιχεί σε συνδρομές, εισπράττεται και από τις ΔΟΥ.
* Οι συνδρομητές του εξωτερικού έχουν τη δυνατότητα λήψης των δημοσιευμάτων μέσω internet, με την καταβολή των αντίστοιχων ποσών συνδρομής και ΤΑΠΕΤ .
* Οι Νομαρχιακές Αυτοδιοικήσεις, οι Δήμοι, οι Κοινότητες ως και οι επιχειρήσεις αυτών πληρώνουν το μισό χρηματικό ποσό της συνδρομής και ολόκληρο το ποσό υπέρ του ΤΑΠΕΤ.
* Η συνδρομή ισχύει για ένα ημερολογιακό έτος. Δεν εγγράφονται συνδρομητές για μικρότερο χρονικό διάστημα.
* Η εγγραφή ή ανανέωση της συνδρομής πραγματοποιείται το αργότερο μέχρι την 31ην Δεκεμβρίου κάθε έτους.
* Αντίγραφα διπλοτύπων, ταχυδρομικές επιταγές και χρηματικά γράμματια δεν γίνονται δεκτά.

Οι υπηρεσίες εξυπηρέτησης των πολιτών λειτουργούν καθημερινά από 08.00΄ έως 13.00΄

ΑΠΟ ΤΟ ΕΘΝΙΚΟ ΤΥΠΟΓΡΑΦΕΙΟ